


Spitelfeld - Profil A, 1:1000/100

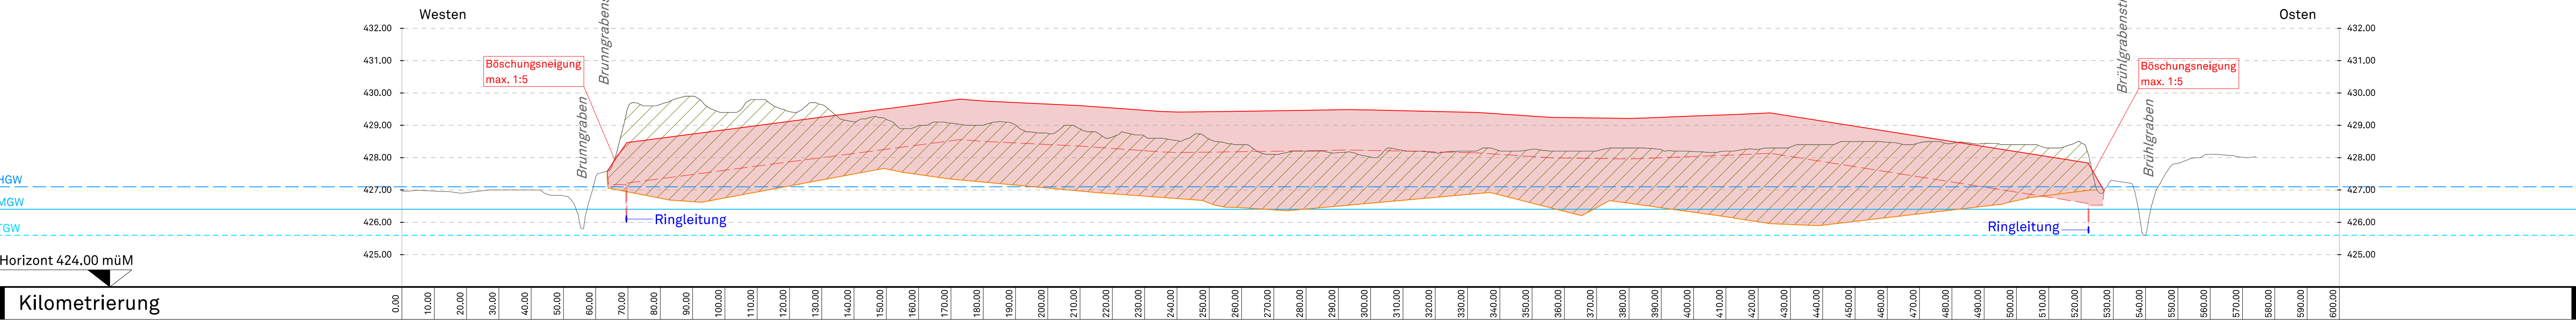

Legende:

- Genehmigungsinhalt
- Terrain Endgestaltung
 - Rückbau Deponieabdeckung und Deponiekörper
 - Wiederauffüllung
 - Planum für Bodenaufbau / für Aufbau Flutmulde
 - Ringleitung mit Schächten neu (Drainagesammelleitung)

Orientierungsinhalt

- Heutiges Terrain
- Unterkante Deponiekörper (Annahme)
- Grundwasserstände Druckspiegel (vereinfacht)
- Höchster Grundwasserspiegel (HGW)
- Mittlerer Grundwasserspiegel (MGW)
- Tiefster Grundwasserspiegel (TGW)

Dem Plan kommt gleichzeitig die Bedeutung der Baubewilligung gemäss § 39 Abs. 4 PBG zu.

Bau- und Justizdepartement
Einwohnergemeinde der Stadt Solothurn

KANTON
solothurn
STADTSOLOTHURN

Gemeinde Solothurn
Projekt Sanierung Stadtmist Solothurn
Objekt Altlastendeponien Oberer Einschlag, Spitelfeld und Unterhof
Projektphase Bewilligungsverfahren / Auflageprojekt
Inhalt

Kantonaler Erschliessungs- und Gestaltungsplan
mit Sonderbauvorschriften
Profile
Situation 1:1000

Genehmigungsinhalt




Als Auflageplan im Sinne von §68 des kantonalen Planungs- und Baugesetzes vom 3. Dezember 1978 festgestellt, Solothurn, 25.3.2022
Öffentliche Auflage vom 28.3. bis 29.4.2022
BAU- UND JUSTIZDEPARTEMENT der Kantonsingenieur
Peter Heiniger


Projektverfasser ARGE Vision Solothurn Eberhard Recycling AG Eberhard Bau AG EbiOX AG Steinackerstrasse 56 8302 Kloten	Planverfasser WAMING	Dok.-Nr. PV: 20.0154.00 - 204 Format 60x105 Erstellt PP 25.03.2022 Geprüft IS 25.03.2022 Freigabe Rev. Index A Geprüft Freigabe
Bauherrngemeinschaft von Stadt und Kanton Solothurn (BGH) Amt für Verkehr und Tiefbau Röthlihof, Werkhofstrasse 65, 4509 Solothurn Telefon 032 627 26 33 avi@bd.so.ch / avt.so.ch		

SANIERUNG
STADTMIST
SOLOTHURN


Spitelfeld West - Profil B, 1:1000/100

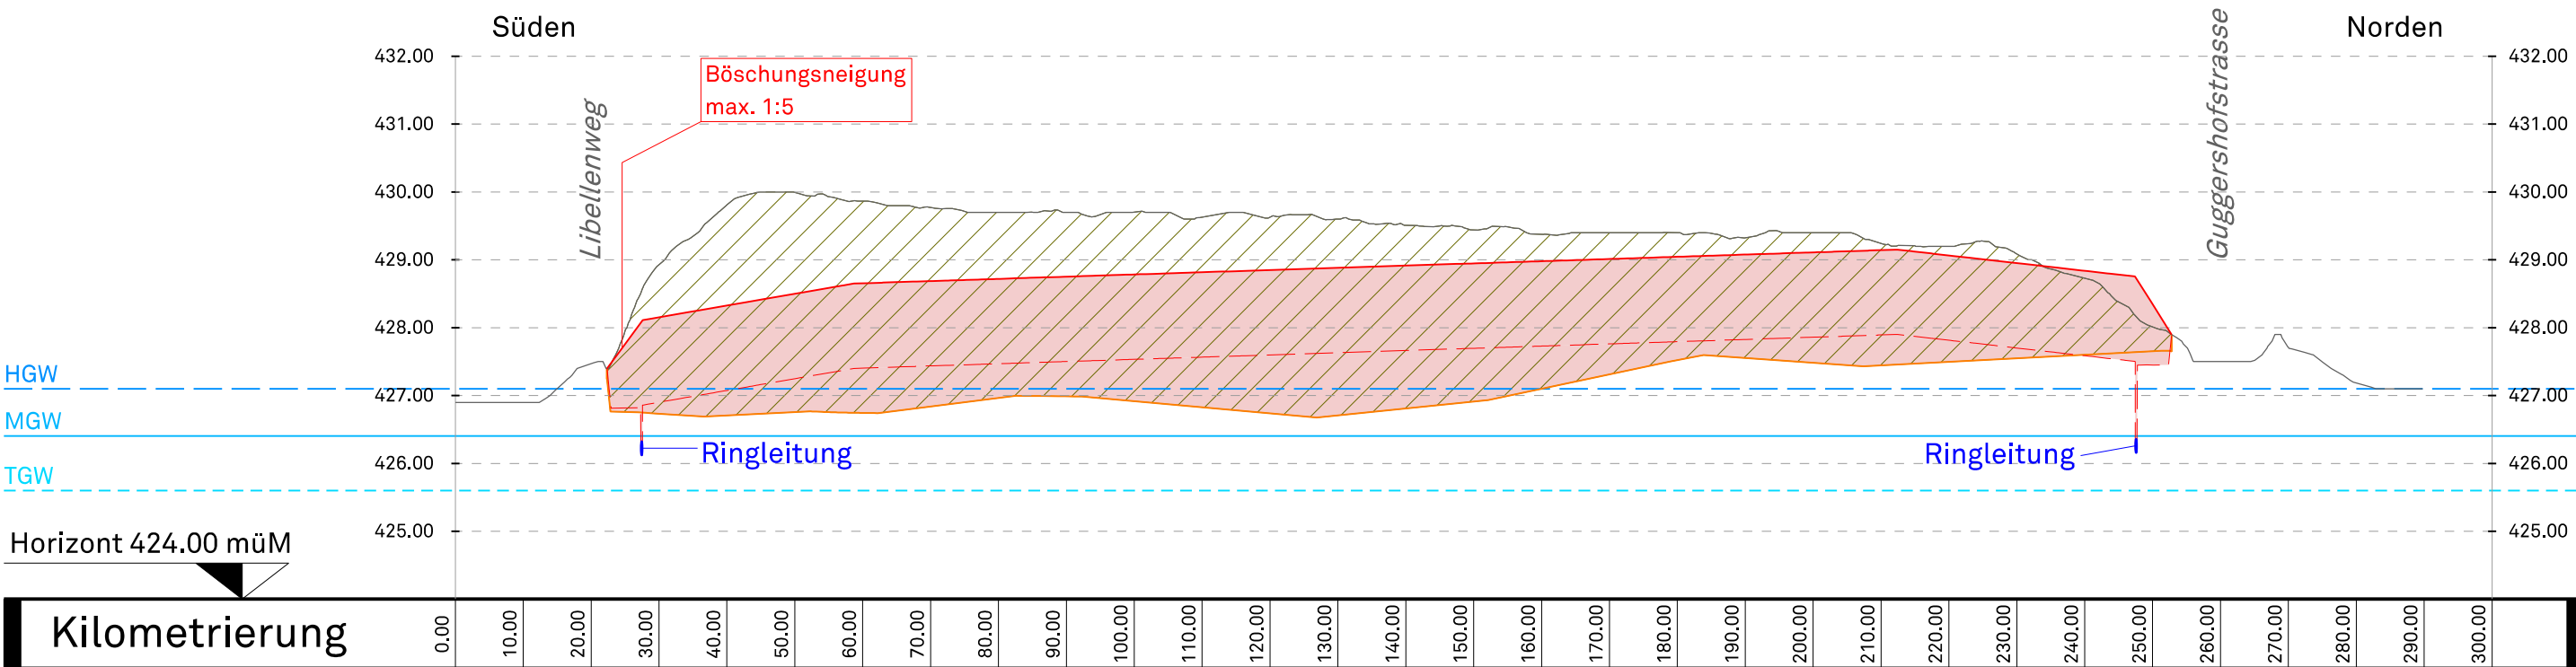


Spitelfeld Mitte - Profil C, 1:1000/100

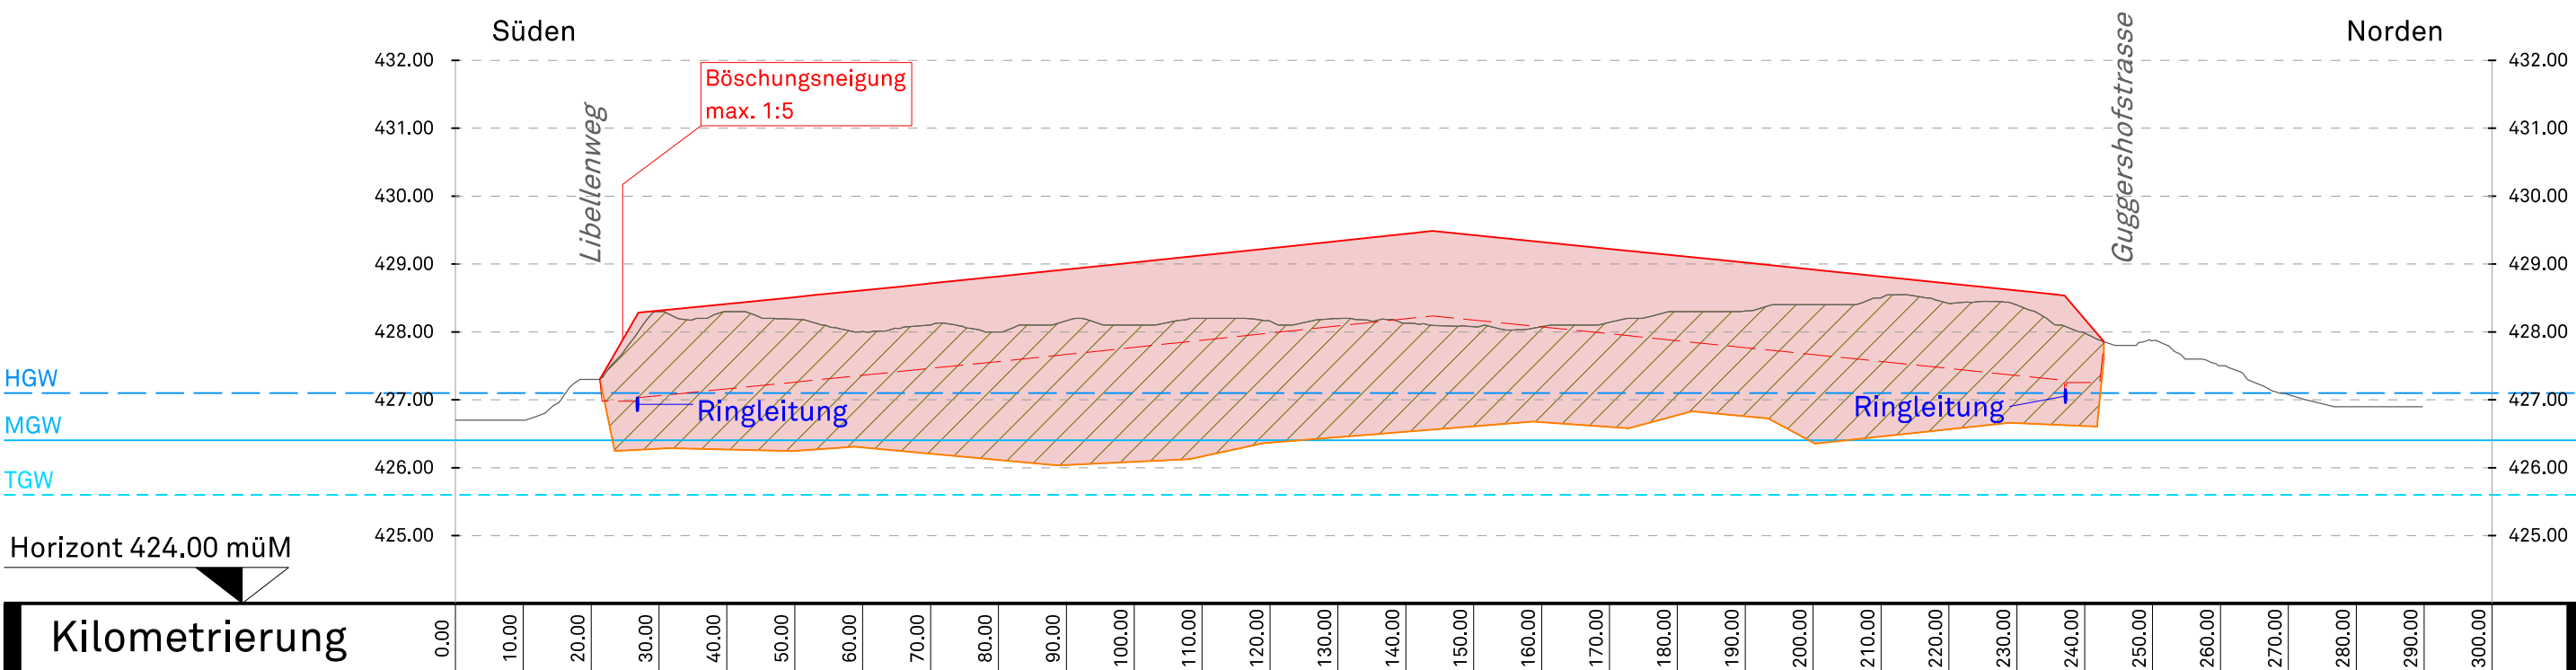


Spitelfeld Ost - Profil D, 1:1000/100

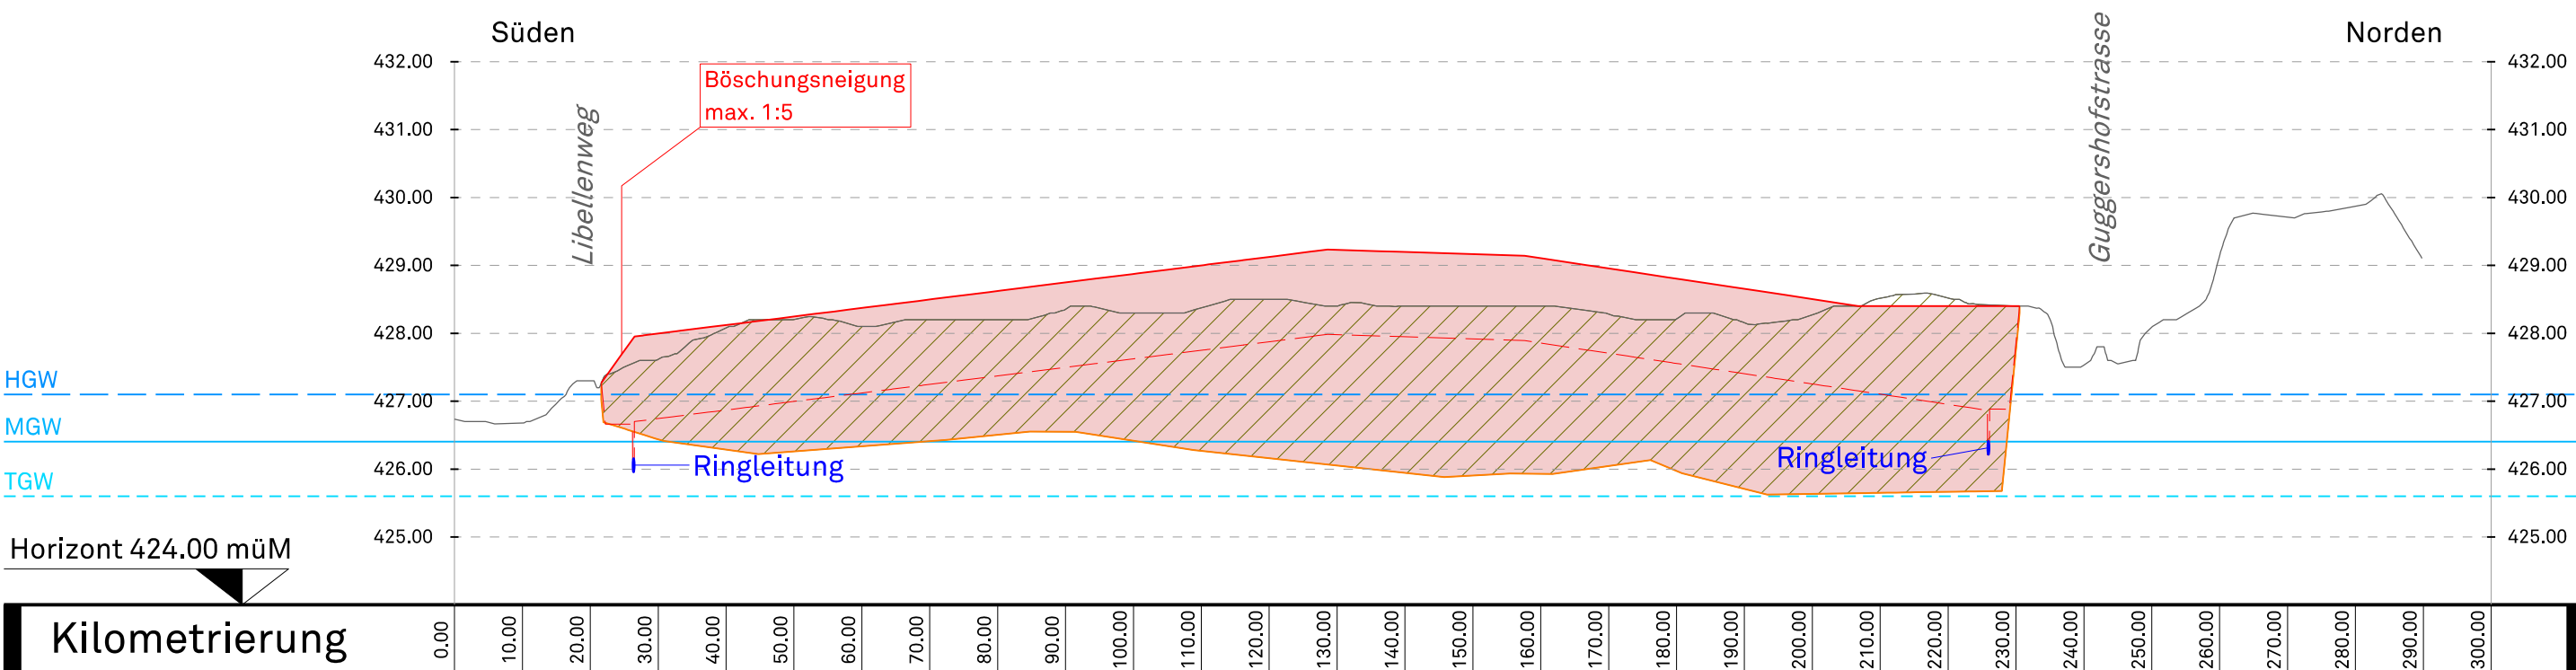

Oberer Einschlag - Profil E, 1:1000/100

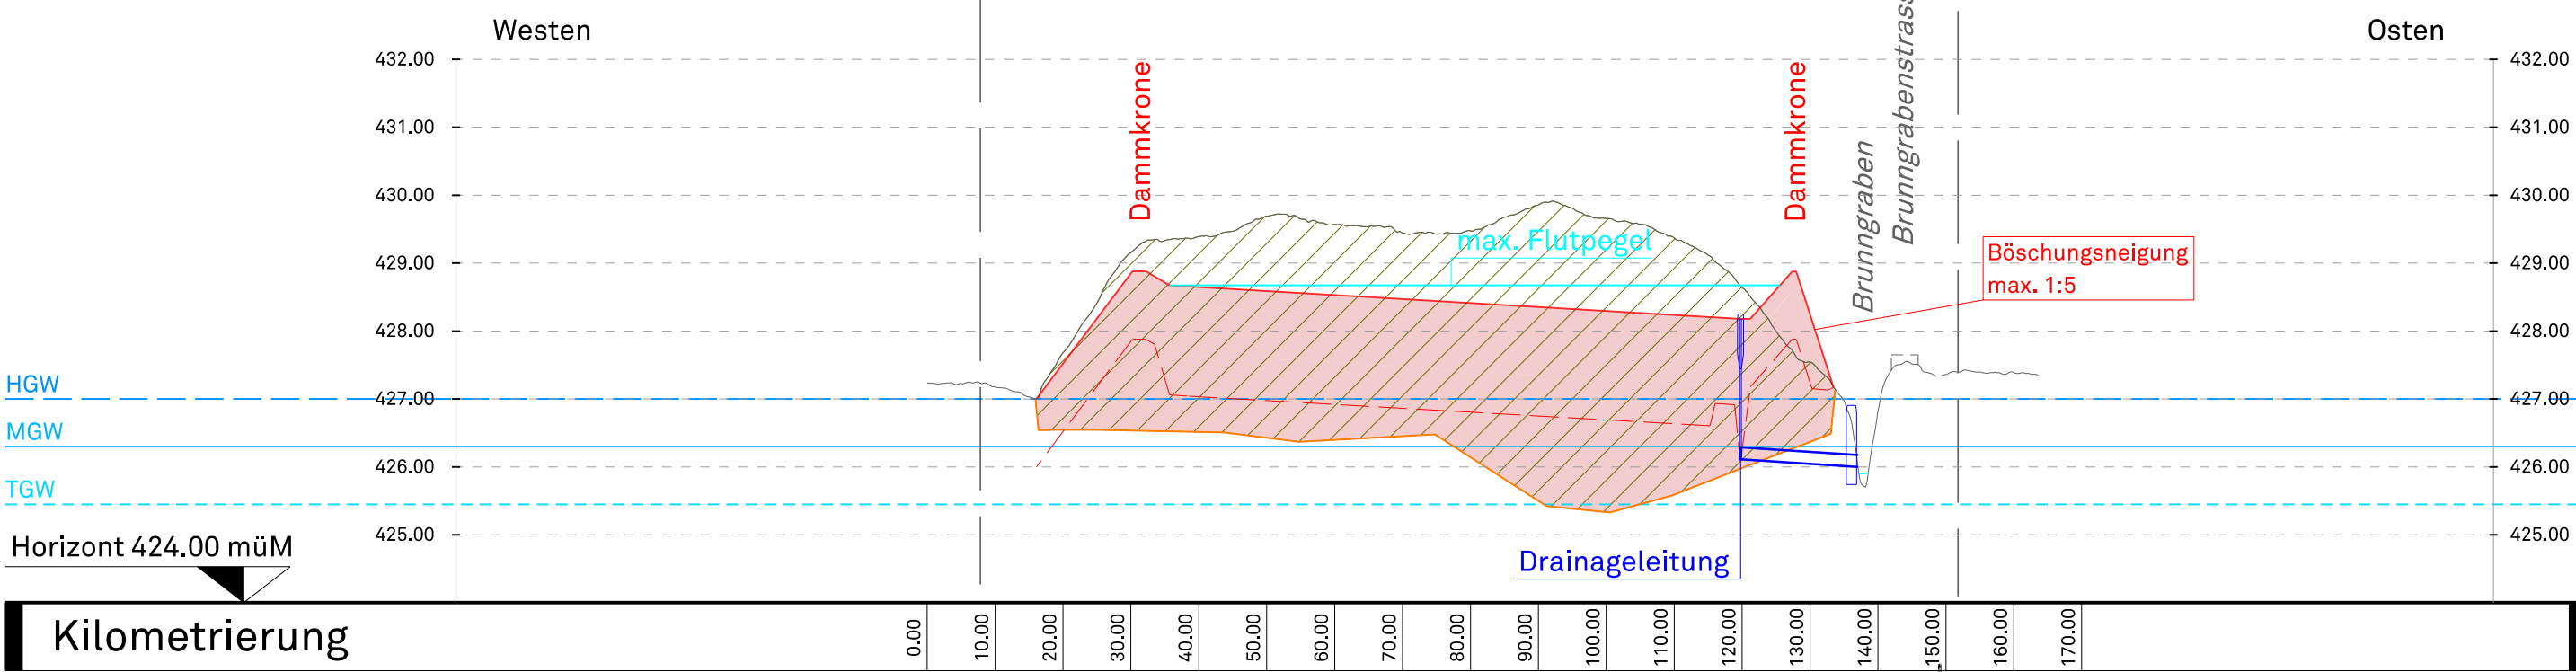

Oberer Einschlag - Profil F, 1:1000/100

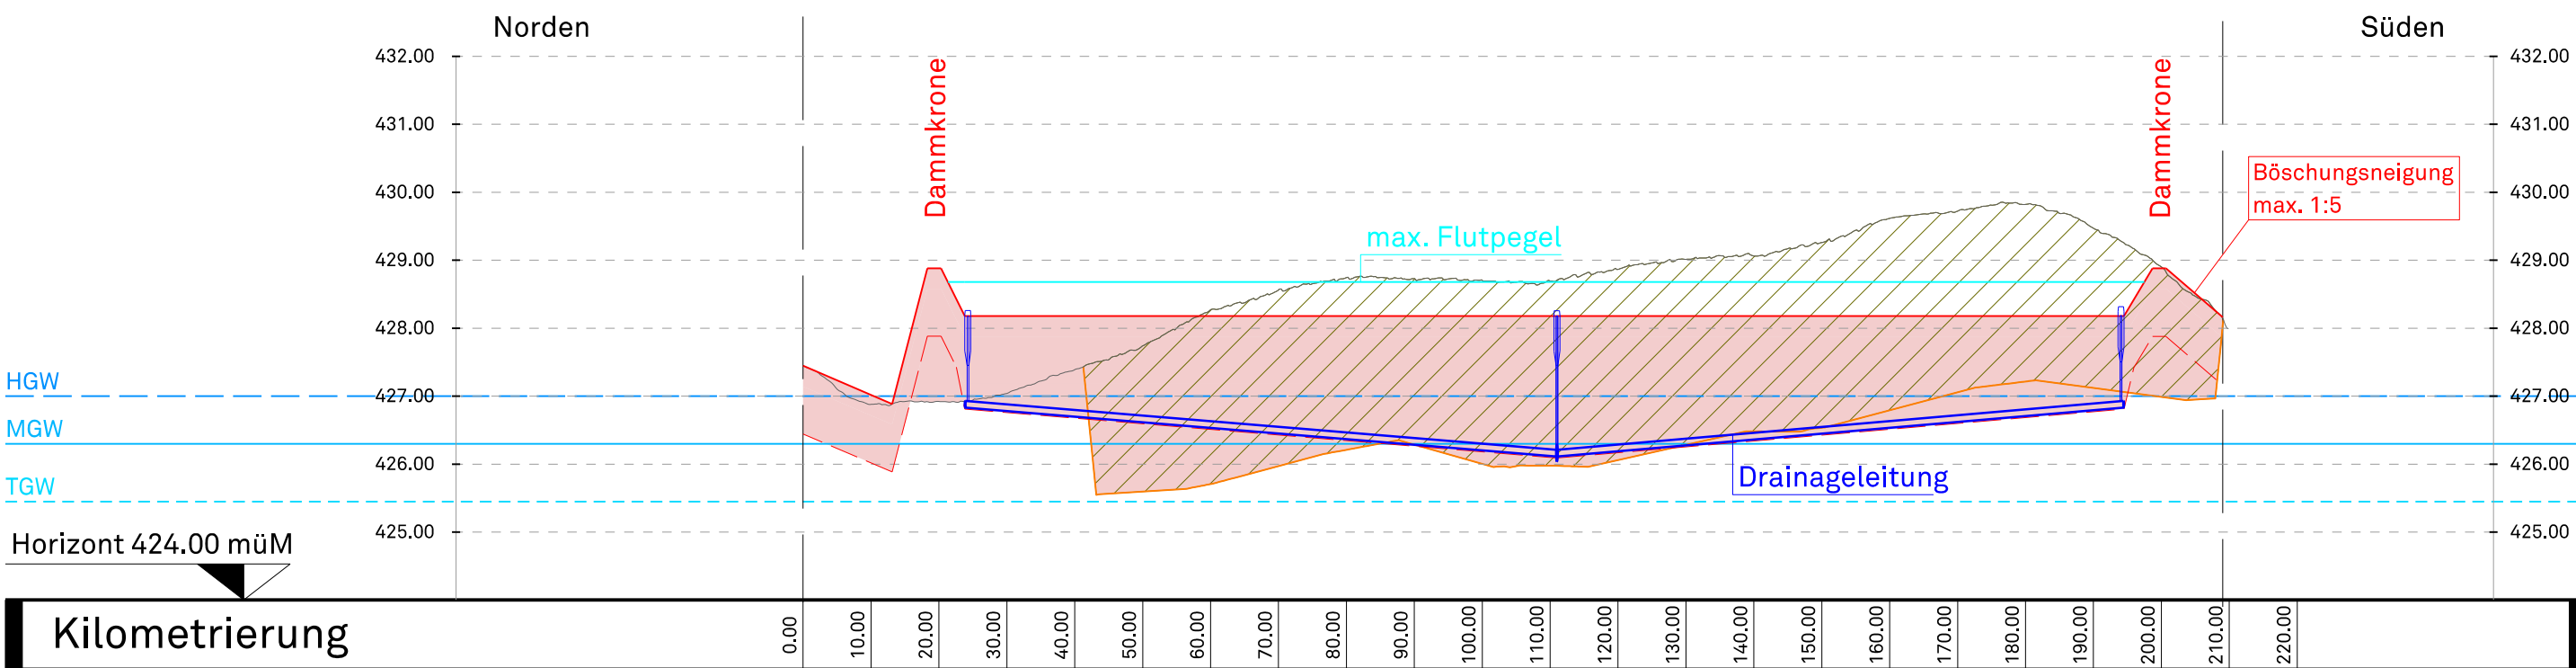

Unterhof - Profil G, 1:1000/100



Unterhof - Profil H, 1:1000/100

