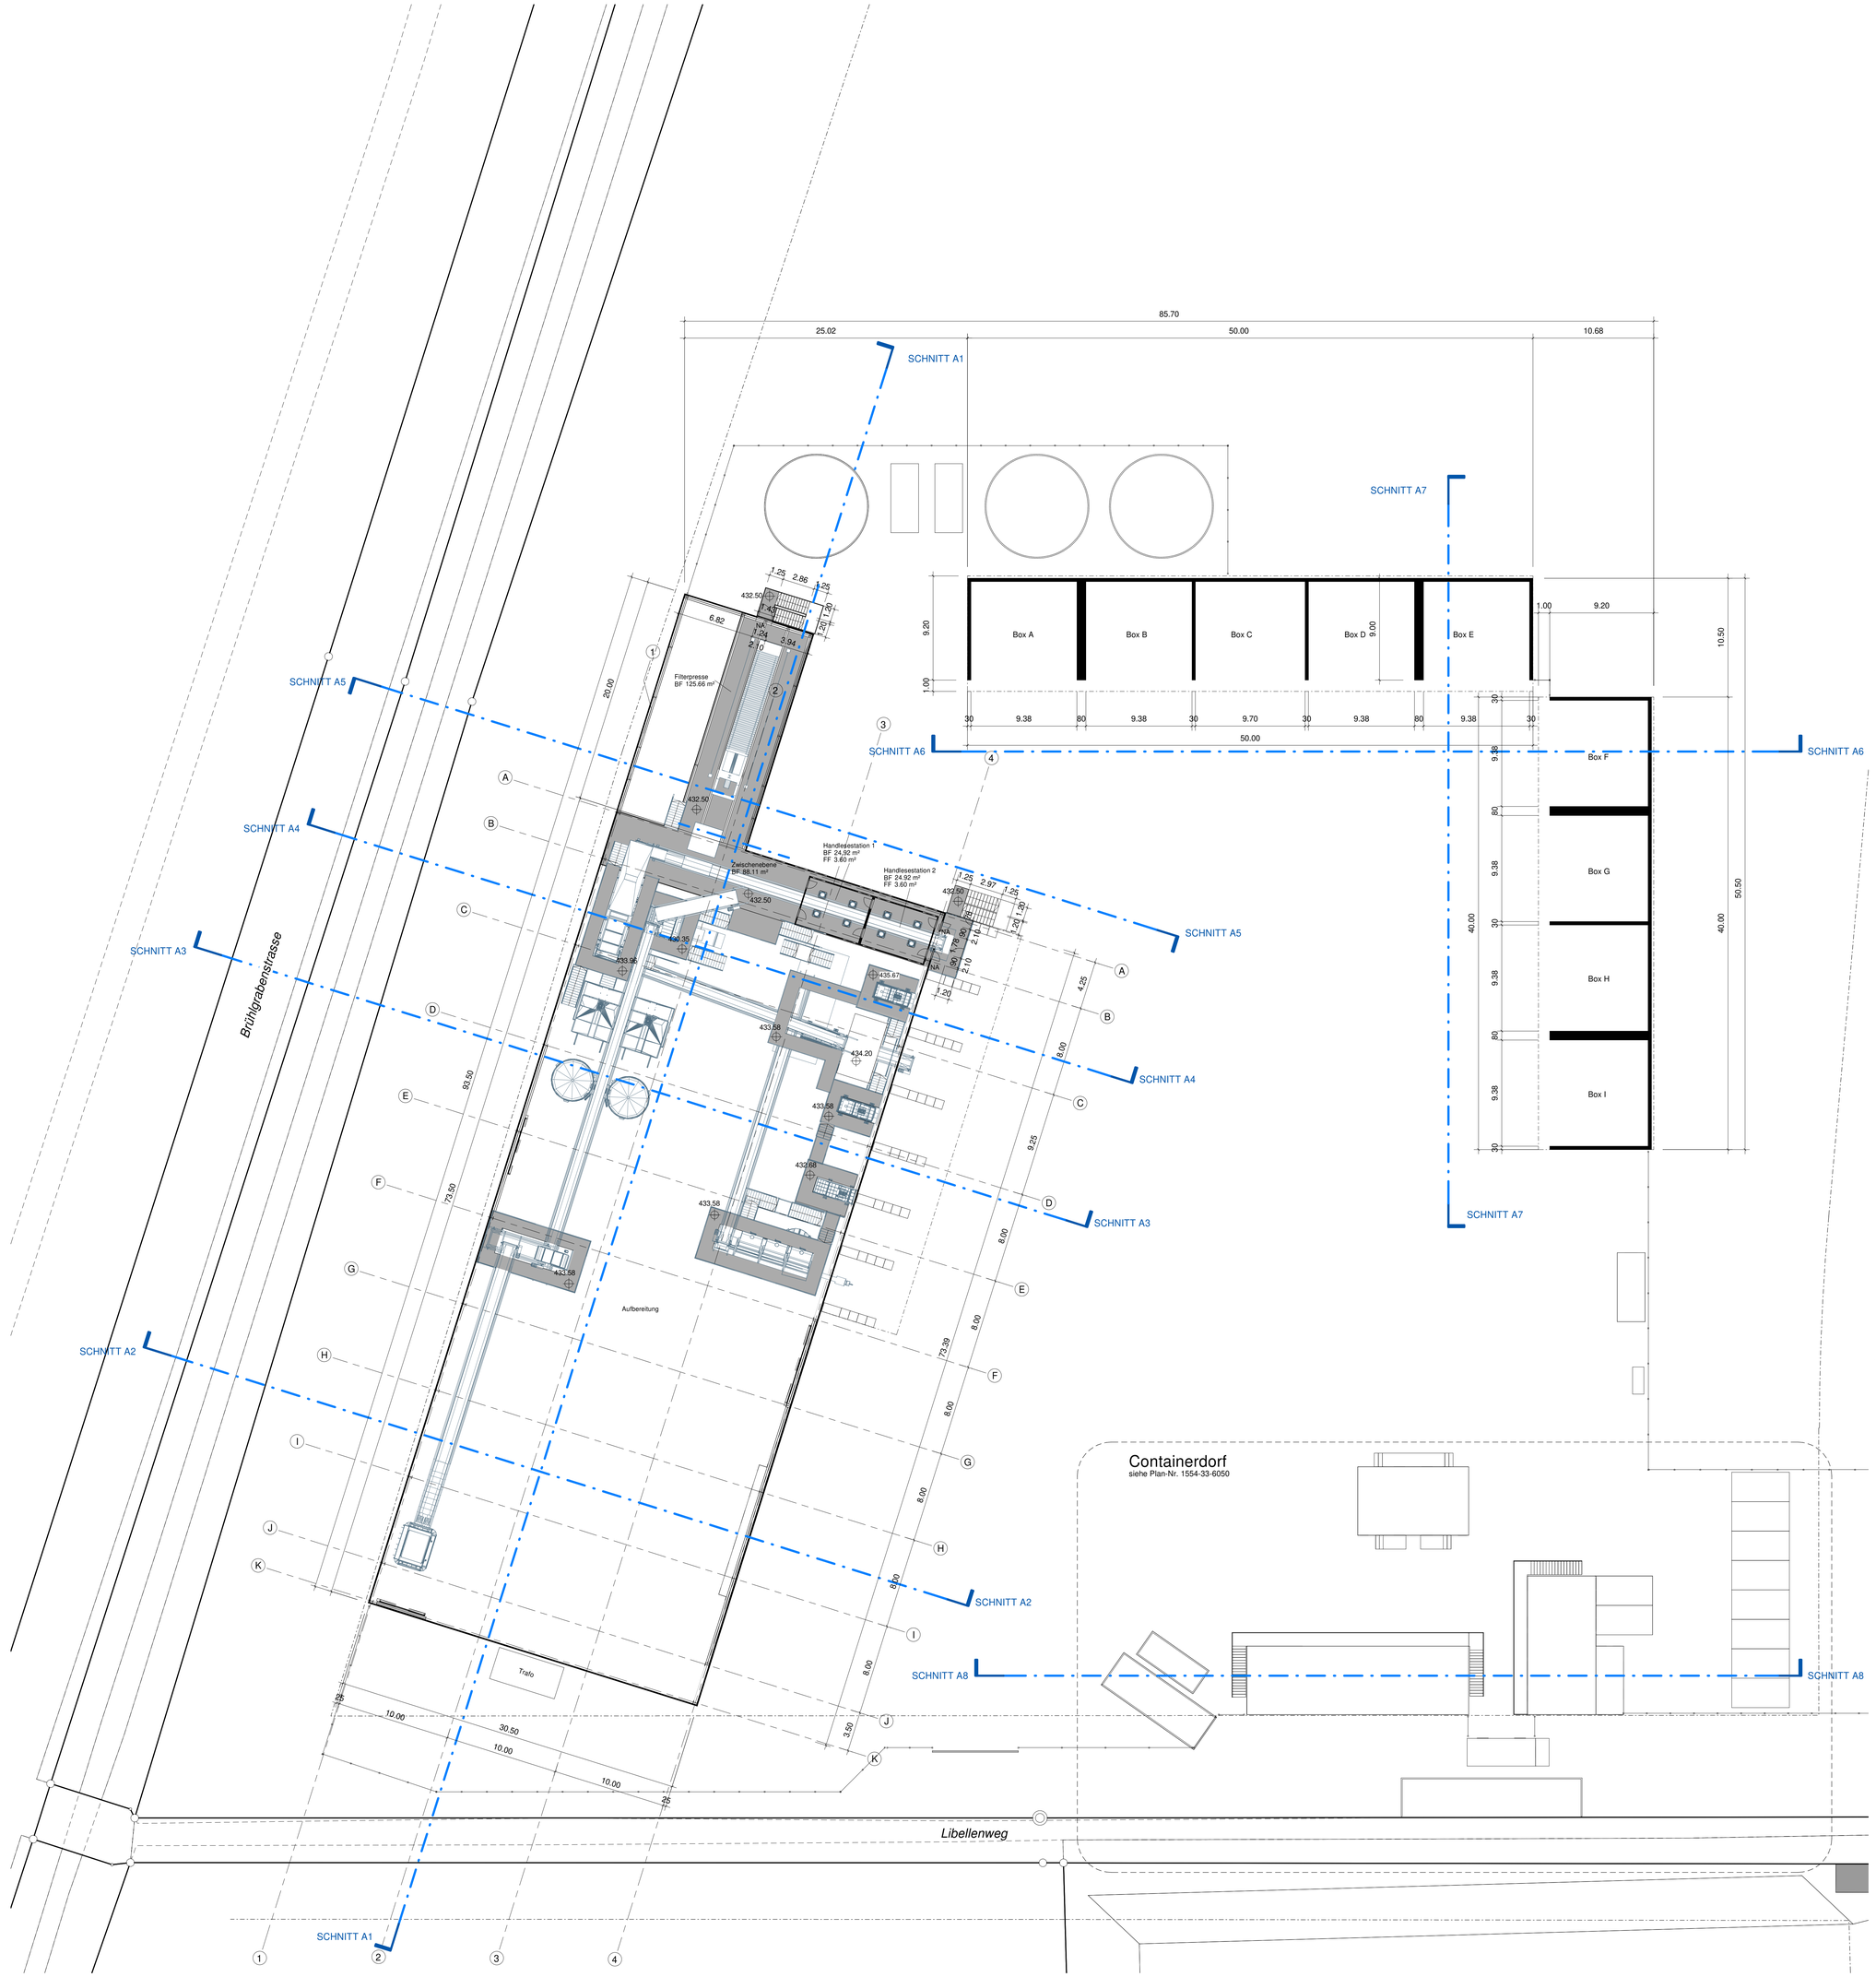

LEGENDE

Betriebseinrichtungen

Baulinie (kommunal, kantonal)

Masstab in m

0 2 4 10

QUELLENANGABEN

Katasterplan Amtliche Vermessung Kanton Solothurn, bezogen am 09.02.2021

Dem Plan kommt gleichzeitig die Bedeutung der Baubewilligung gemäss § 39 Abs 4 PGB zu.

Bau- und Justizdepartement

Einwohnergemeinde der Stadt Solothurn

KANTON solothurn

STADTSOLOTHURN

7

Gemeinde Solothurn

Projekt Sanierung Stadtmist Solothurn

Objekt Altlastendeponien Oberer Einschlag, Spitelfeld und Unterhof

Projektphase Bewilligungsverfahren / Auflageprojekt

Inhalt **Bauprojekt**

Installationsplatz und Abfallanlage

Grundriss Ebene 1, 1:200

Genehmigungsinhalt

Als Auflageplan im Sinne von §68 des kantonalen Planungs- und Baugesetzes vom 3. Dezember 1978 festgestellt,

Solothurn, 25.3.2022

Öffentliche Auflage vom 28.3. bis 29.4.2022

BAU- UND JUSTIZDEPARTEMENT
der Kantonsingenieur

Peter Heiniger

Projektverfasser	Planverfasser
ARGE Vision Solothurn Eberhard Recycling AG Eberhard Bau AG Ebiox AG Steinackerstrasse 56 8302 Kloten	**Schiess ITI AG** Planungsbüro SIA / USIC Schaffhauserstrasse 560 8052 Zürich

Dok.-Nr. PV: Plan Nr: 1554-33-1100

Format 105 x 90

	Kürzel	Datum
Erstellt	GL / LG	25.03.2022
Geprüft	SW	25.03.2022
Freigabe		
Rev. Index A		
Geprüft		
Freigabe		

Bauherrengemeinschaft von Stadt und Kanton Solothurn (BHG)

Amt für Verkehr und Tiefbau
Rötihof, Werkhofstrasse 65, 4509 Solothurn
Telefon 032 627 26 33
avt@bd.so.ch / avt.so.ch

SANIERUNG STADTMIST SOLOTHURN

C:\Users\hosszu\Documents\1554_EBISO_hosszu.BIM.rvt

Plotdatum: 15.03.2022 15:22:15