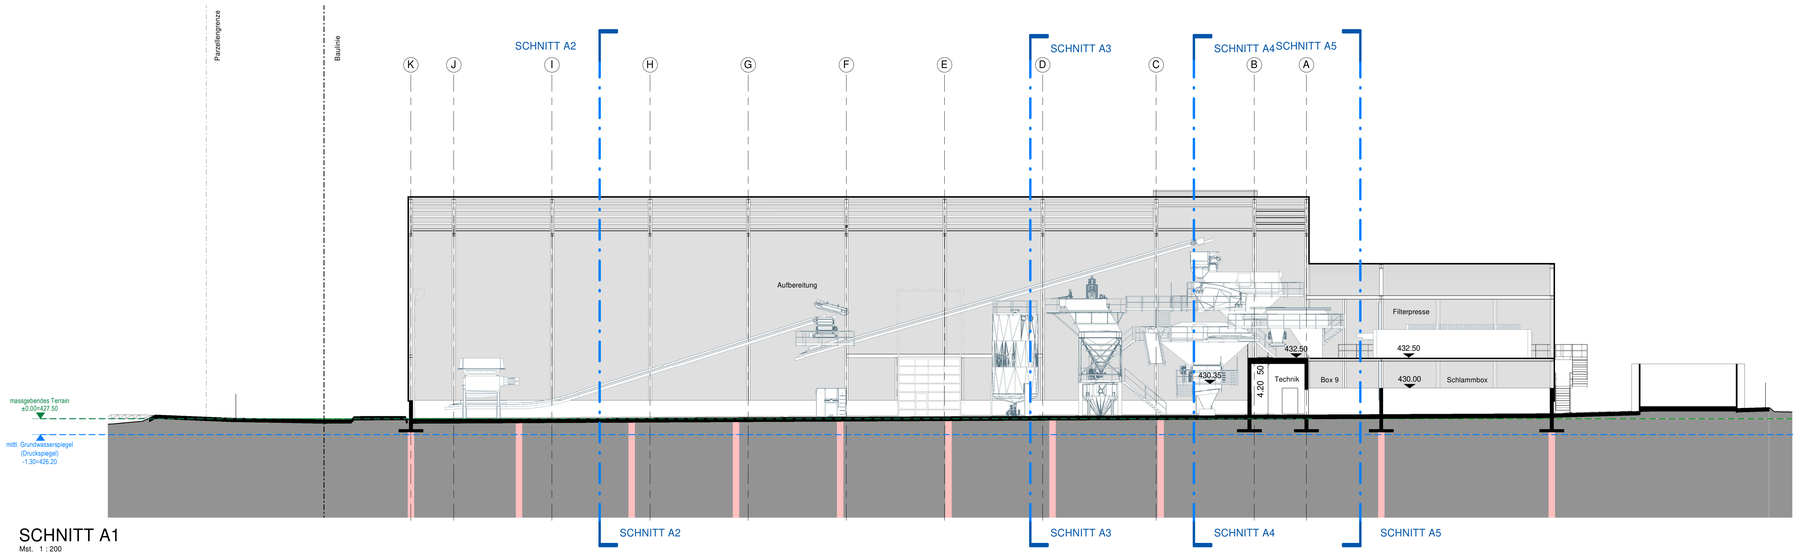

SCHNITT A1

Mst. 1 : 200

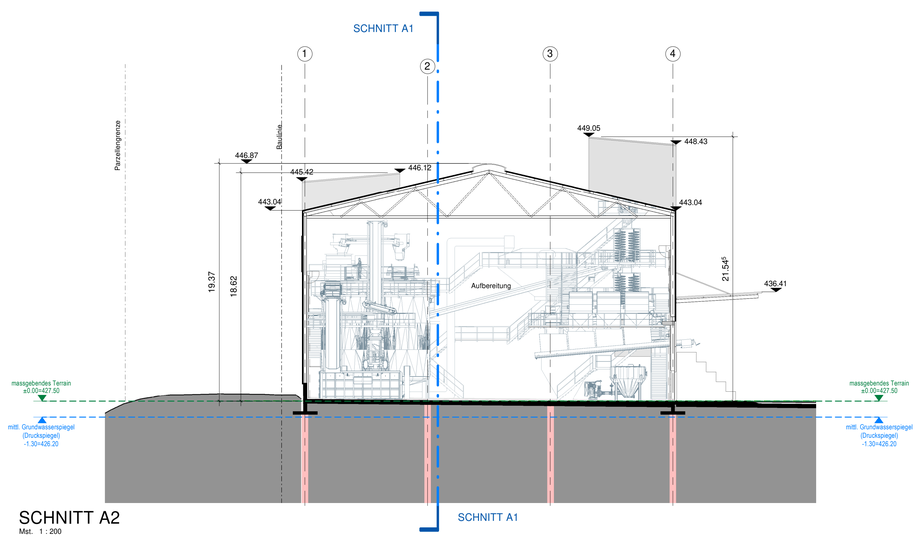

SCHNITT A2

Mst. 1 : 200

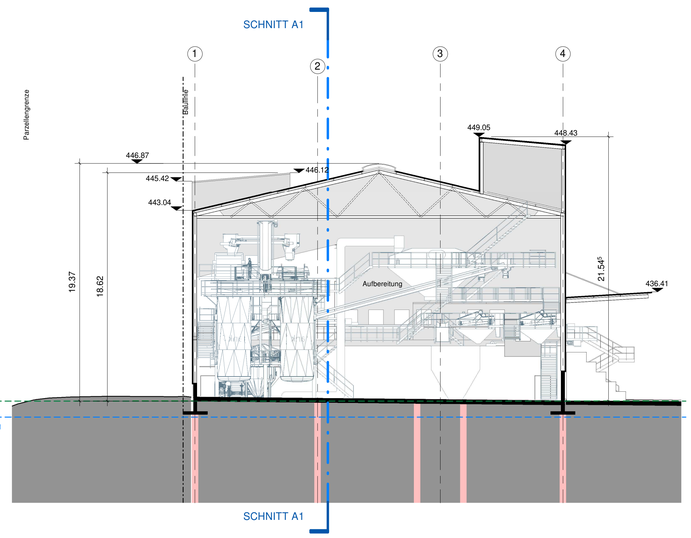

SCHNITT A3

Mst. 1 : 200

LEGENDE

- Betriebseinrichtungen
- Baulinie (kommunal, kantonal)
- Parzellengrenze
- Neues Terrain
- Massgebendes Terrain 427.50 m ü.M.
- Mittlerer Grundwasserspiegel (Druckspiegel) 426.20 m ü.M.
- Bohrpfähle gemäss separatem Einbaugesuch

Masstab in m
0 2 4 10

QUELLENANGABEN

Katasterplan Amtliche Vermessung Kanton Solothurn, bezogen am 09.02.2021

Dem Plan kommt gleichzeitig die Bedeutung der Baubewilligung gemäss § 39 Abs 4 PGB zu.

KANTON solothurn
STADTSOLOTHURN

Bau- und Justizdepartement
Einwohnergemeinde der Stadt Solothurn

9

Gemeinde	Solothurn
Projekt	Sanierung Stadtmist Solothurn
Objekt	Altlastendeponien Oberer Einschlag, Spitelfeld und Unterhof
Projektphase	Bewilligungsverfahren / Auflageprojekt
Inhalt	**Bauprojekt** **Installationsplatz und Abfallanlage** **Schnitte 1:200**

Genehmigungsinhalt

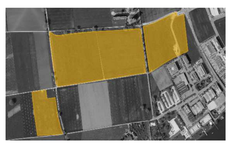

Als Auflageplan im Sinne von §68 des kantonalen Planungs- und Baugesetzes vom 3. Dezember 1978 festgestellt,

Solothurn, 25.3.2022

Öffentliche Auflage vom 28.3. bis 29.4.2022

BAU- UND JUSTIZDEPARTEMENT
der Kantonsingenieur

Peter Heiniger

Projektverfasser

ARGE Vision Solothurn
Eberhard Recycling AG
Eberhard Bau AG
Ebiox AG
Steinackerstrasse 56
8302 Kloten

Planverfasser

Schiess ITI AG
Planungsbüro SIA / USIC
Schaffhauserstrasse 560
8052 Zürich

Dok.-Nr. PV: Plan Nr: 1554-33-2500

Format		105 x 90
	Kürzel	Datum
Erstellt	GL / LG	25.03.2022
Geprüft	SW	25.03.2022
Freigabe		
Rev. Index A		
Geprüft		
Freigabe		

Bauherrengemeinschaft von Stadt und Kanton Solothurn (BHG)

Amt für Verkehr und Tiefbau
Rötihof, Werkhofstrasse 65, 4509 Solothurn
Telefon 032 627 26 33
avt@bd.so.ch / avt.so.ch

SANIERUNG STADTMIST SOLOTHURN

C:\Users\hosszu\Documents\1554_EBISO_hosszu.BIM.rvt

Plotdatum: 17.03.2022 08:55:07

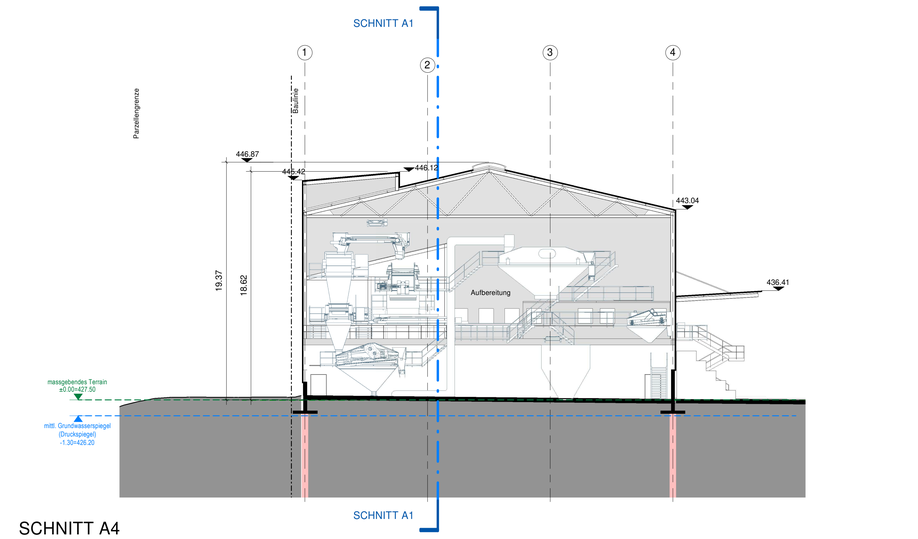

SCHNITT A4

Mst. 1 : 200

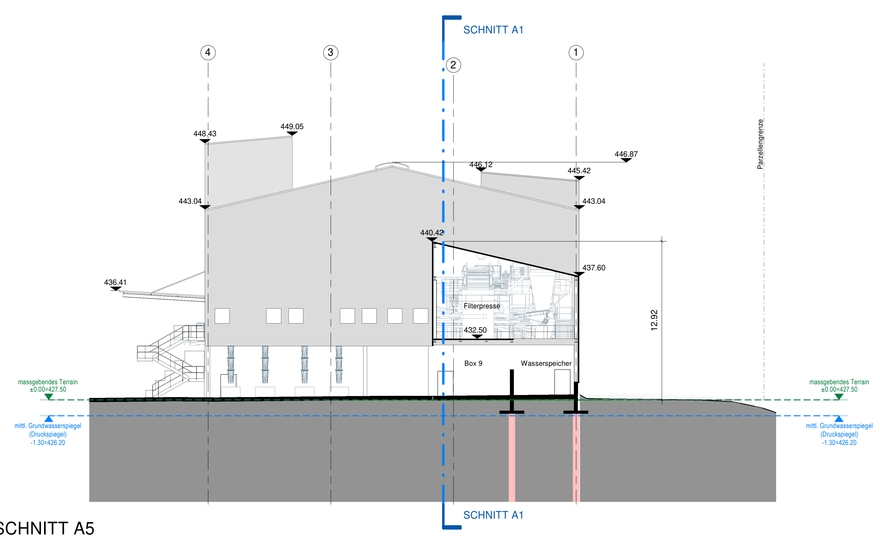

SCHNITT A5

Mst. 1 : 200

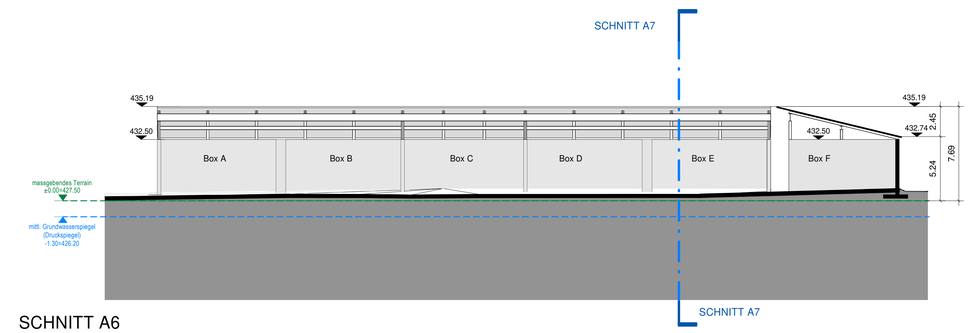

SCHNITT A6

Mst. 1 : 200

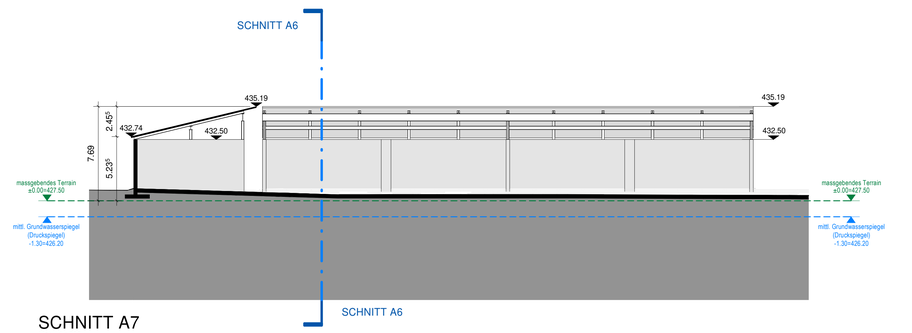

SCHNITT A7

Mst. 1 : 200