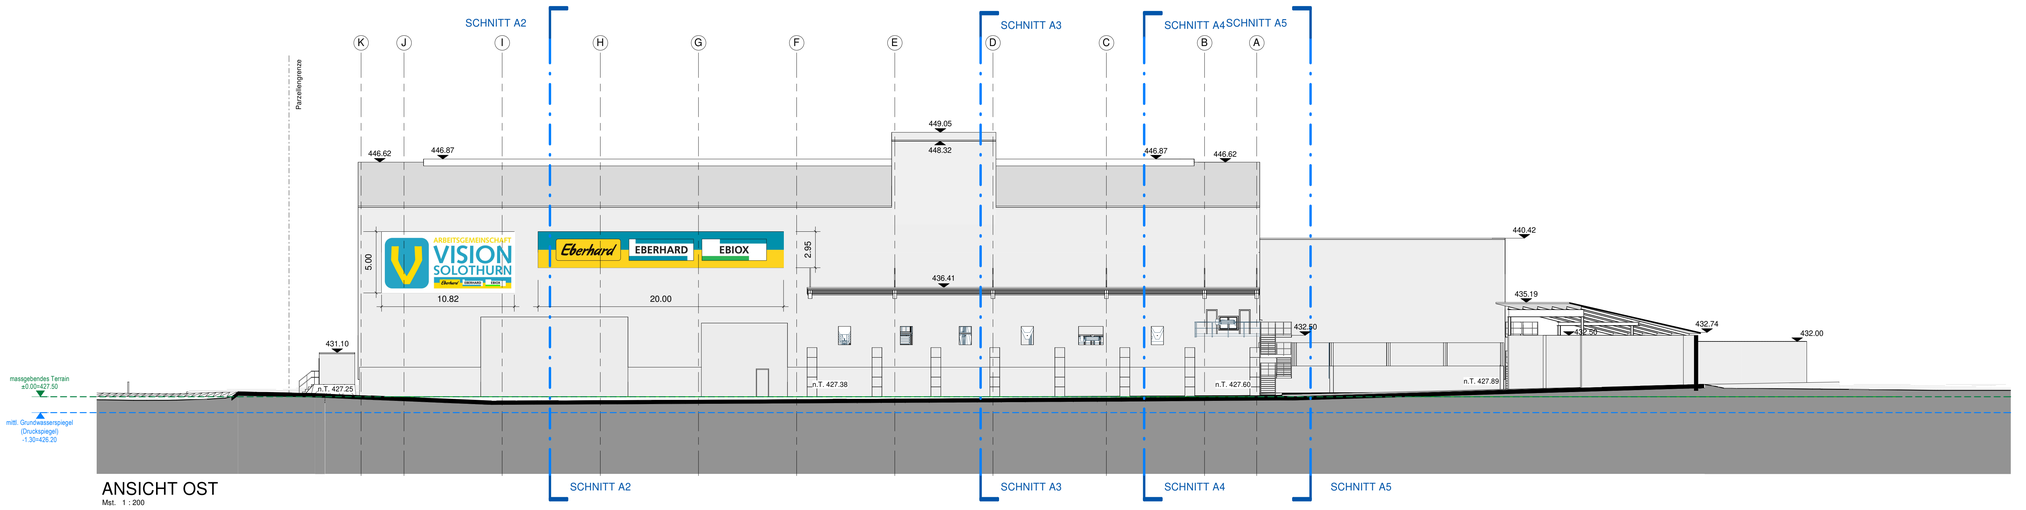

ANSICHT OST

Mst. 1 : 200

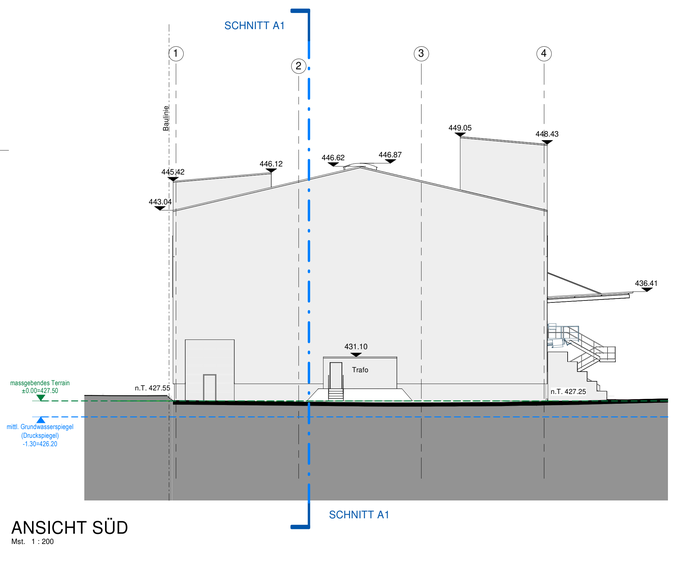

ANSICHT SÜD

Mst. 1 : 200

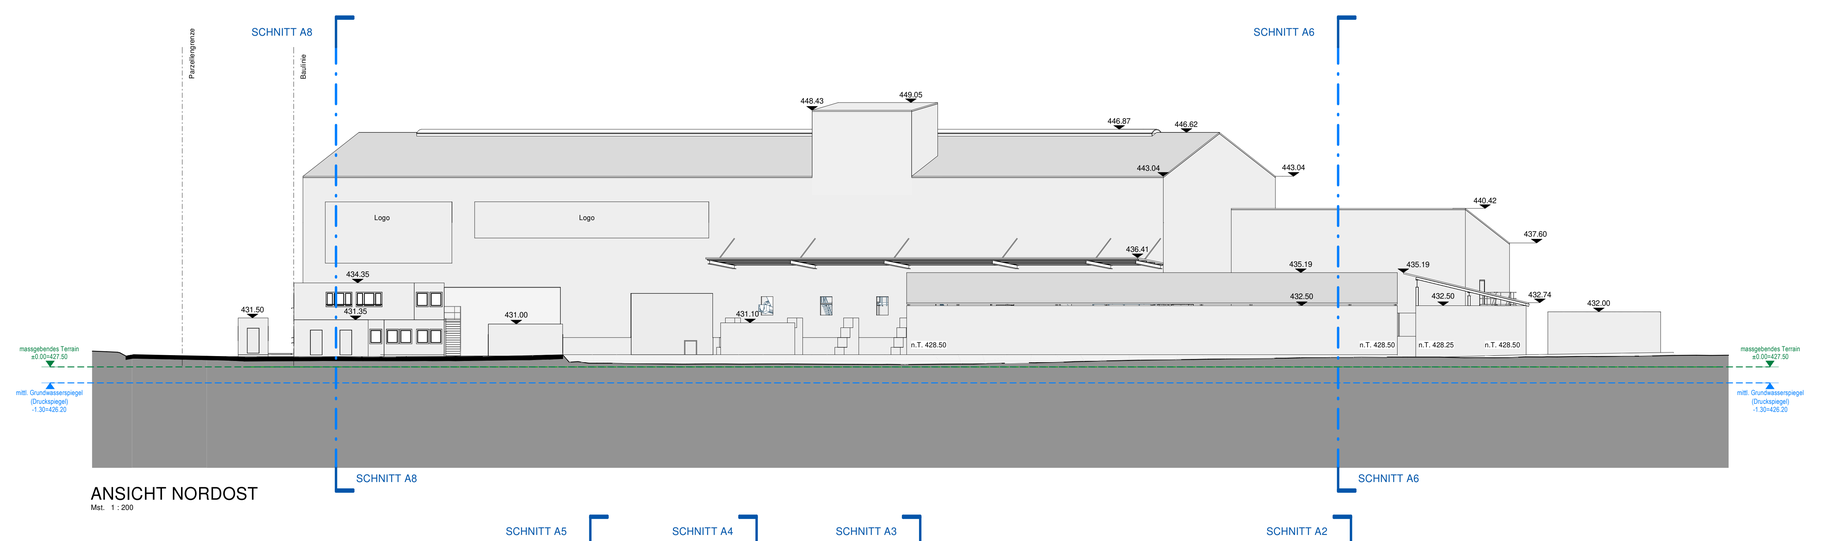

ANSICHT NORDOST

Mst. 1 : 200

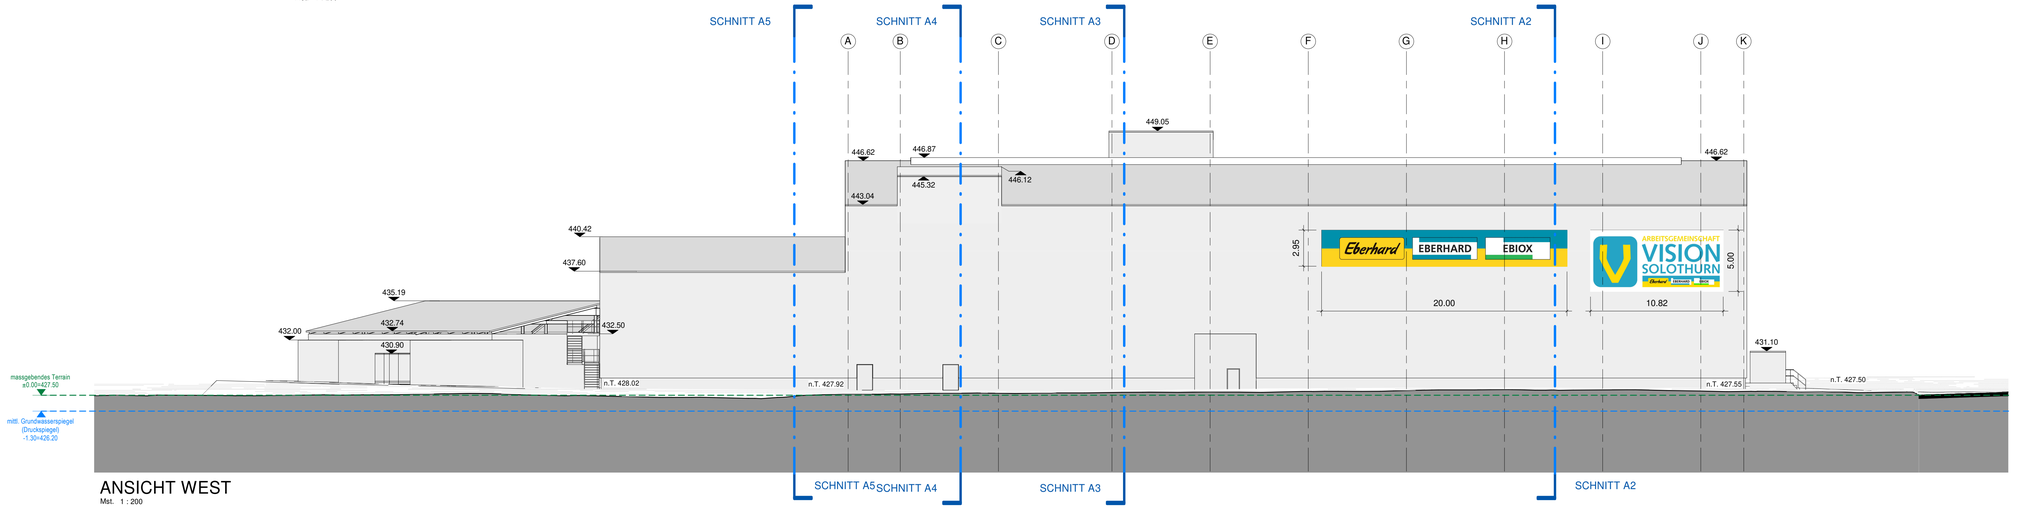

ANSICHT WEST

Mst. 1 : 200

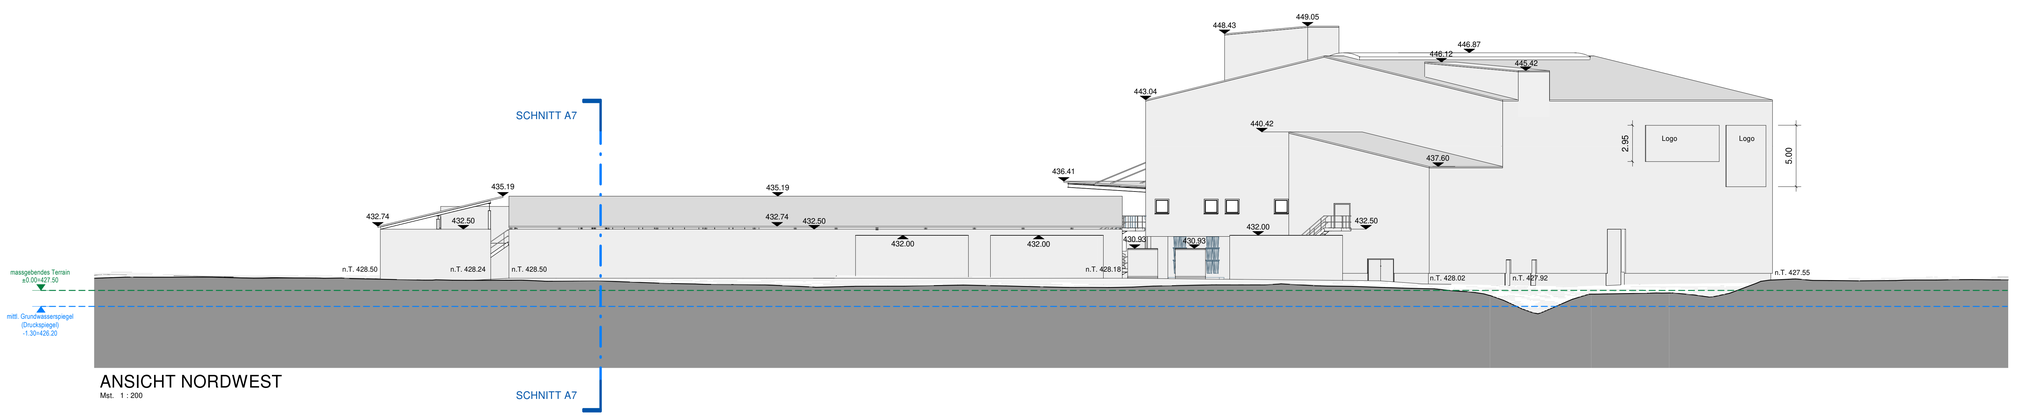

ANSICHT NORDWEST

Mst. 1 : 200

LEGENDE

- Betriebseinrichtungen
- Baulinie (kommunal, kantonal)
- Parzellengrenze
- Neues Terrain
- Massgebendes Terrain 427.50 m ü.M.
- Mittlerer Grundwasserspiegel (Druckspiegel) 426.20 m ü.M.

Masstab in m
0 2 4 10

QUELLENANGABEN

Katasterplan Amtliche Vermessung Kanton Solothurn, bezogen am 09.02.2021

Dem Plan kommt gleichzeitig die Bedeutung der Baubewilligung gemäss § 39 Abs 4 PGB zu.

KANTON solothurn
STADT SOLOTHURN

Bau- und Justizdepartement
Einwohnergemeinde der Stadt Solothurn

10

Gemeinde Solothurn

Projekt Sanierung Stadtmist Solothurn

Objekt Altlastendeponien Oberer Einschlag, Spitelfeld und Unterhof

Projektphase Bewilligungsverfahren / Auflageprojekt

Inhalt **Bauprojekt**
Installationsplatz und Abfallanlage
Fassaden 1:200

Genehmigungsinhalt

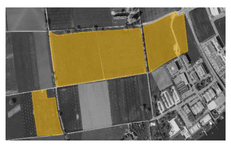

Als Auflageplan im Sinne von §68 des kantonalen Planungs- und Baugesetzes vom 3. Dezember 1978 festgestellt,

Solothurn, 25.3.2022

Öffentliche Auflage vom 28.3. bis 29.4.2022

BAU- UND JUSTIZDEPARTEMENT
der Kantonsingenieur

Peter Heiniger

Projektverfasser	Planverfasser	Dok.-Nr. PV: Plan Nr: 1554-33-2000			
ARGE Vision Solothurn Eberhard Recycling AG Eberhard Bau AG Ebiox AG Steinackerstrasse 56 8302 Kloten	**Schiess ITI AG** Planungsbüro SIA / USIC Schaffhauserstrasse 560 8052 Zürich	Format			105 x 90
			Kürzel	Datum	
		Erstellt	GL / LG	25.03.2022	
		Geprüft	SW	25.03.2022	
		Freigabe			
		Rev. Index A			
		Geprüft			
		Freigabe			

Bauherrengemeinschaft von Stadt und Kanton Solothurn (BHG)

Amt für Verkehr und Tiefbau
Rötihof, Werkhofstrasse 65, 4509 Solothurn
Telefon 032 627 26 33
avt@bd.so.ch / avt.so.ch

SANIERUNG
STADTMIST
SOLOTHURN

C:\Users\hosszu\Documents\1554_EBISO_hosszu.BIM.rvt

Plotdatum: 15.03.2022 15:22:40