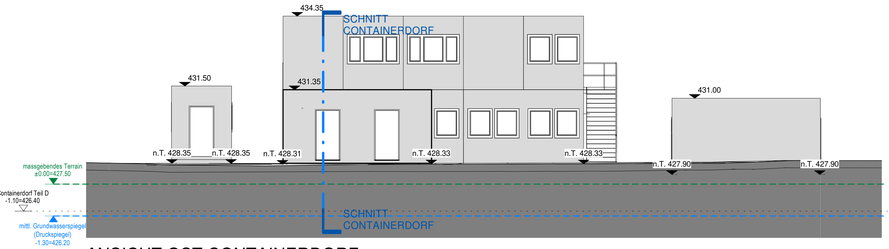

ANSICHT OST CONTAINERDORF

Mst. 1 : 100

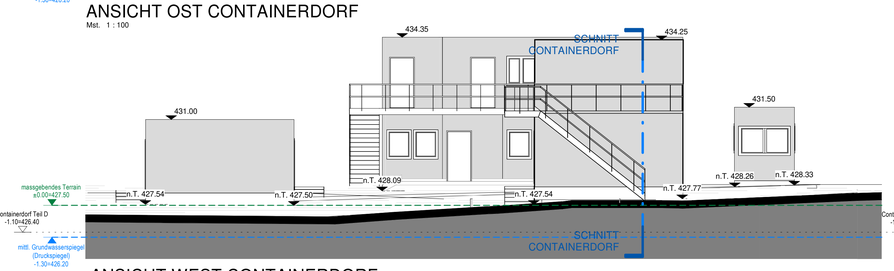

ANSICHT WEST CONTAINERDORF

Mst. 1 : 100

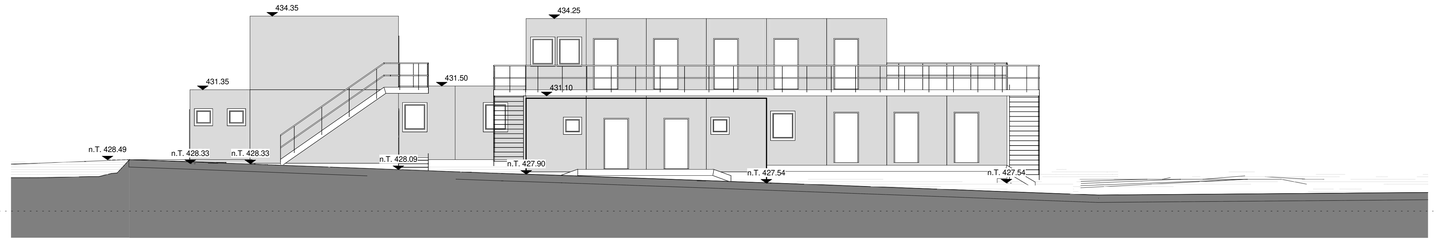

ANSICHT NORD CONTAINERDORF

Mst. 1 : 100

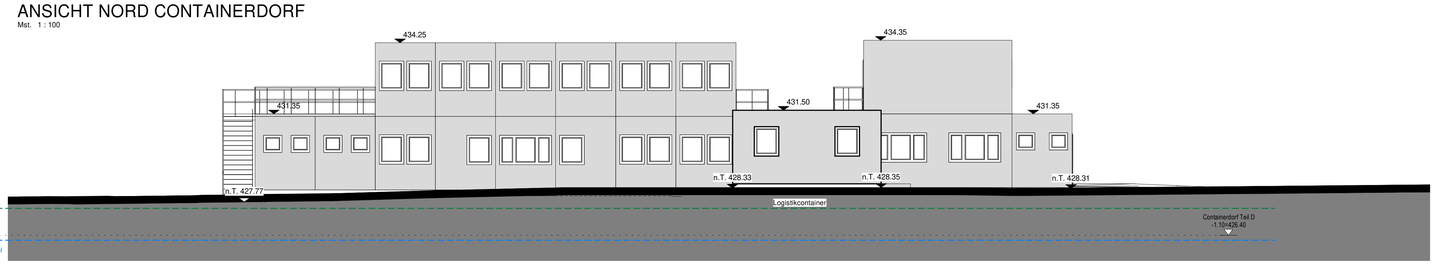

ANSICHT SÜD CONTAINERDORF

Mst. 1 : 100

SCHNITT CONTAINERDORF

Mst. 1 : 100

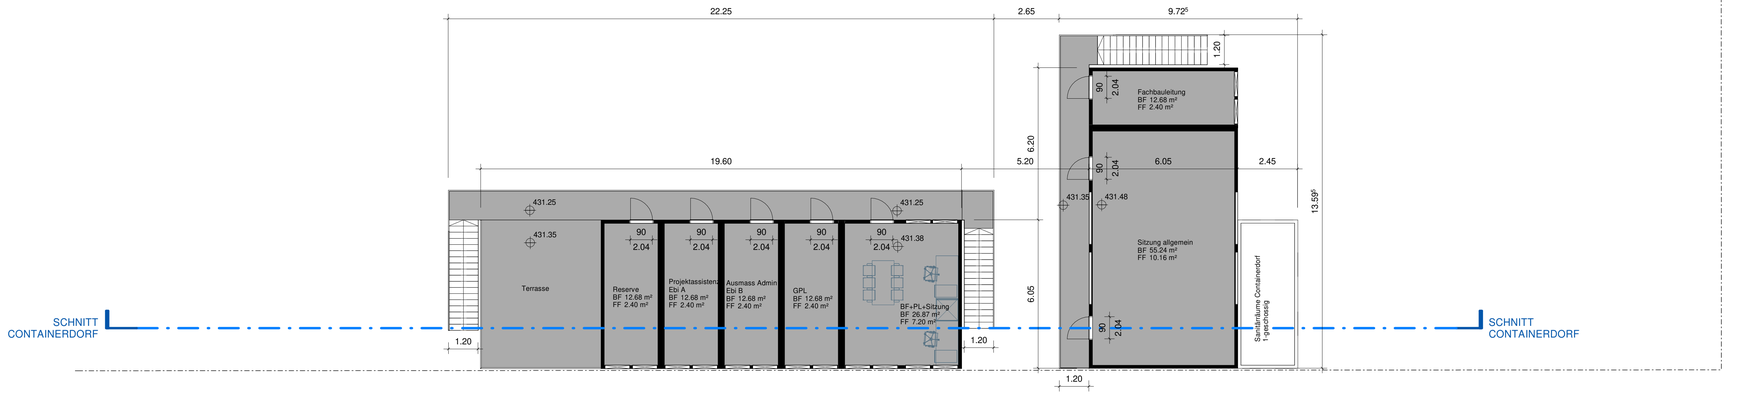

GRUNDRISS OG CONTAINERDORF

Mst. 1 : 100

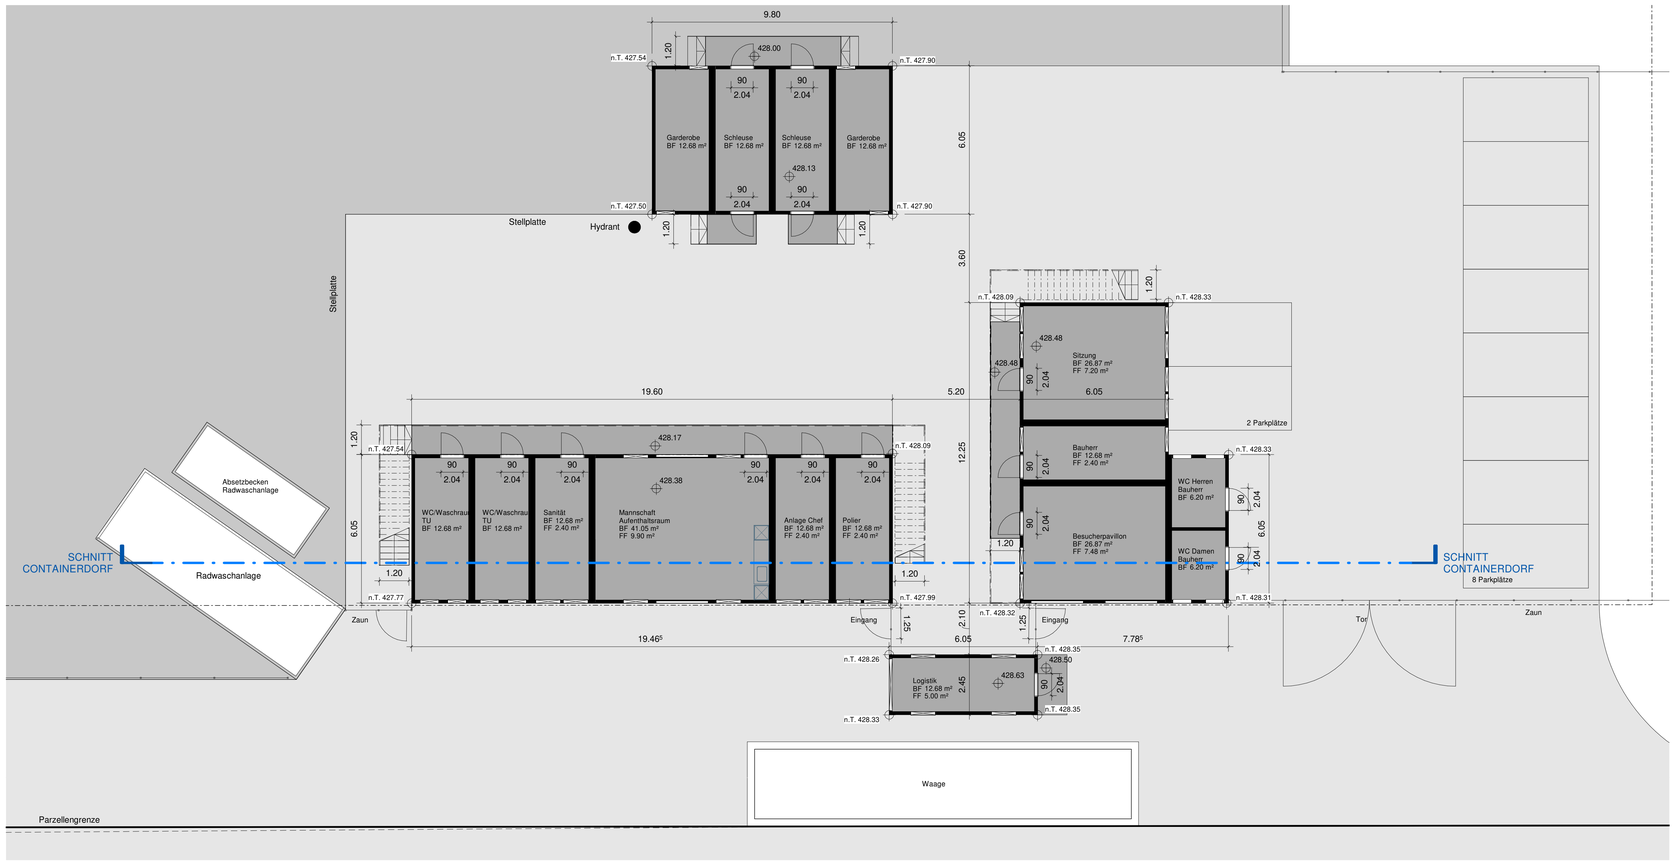

GRUNDRISS EG CONTAINERDORF

Mst. 1 : 100

LEGENDE

- Baulinie (kommunal, kantonal)
- Schwarzbereich
- Weissbereich
- Neues Terrain
- Massgebendes Terrain 427.50 m ü.M.
- Mittlerer Grundwasserspiegel (Druckspiegel) 426.20 m ü.M.

Masstab in m
0 1 2 5

QUELLENANGABEN

Katasterplan Amtliche Vermessung Kanton Solothurn, bezogen am 09.02.2021

Dem Plan kommt gleichzeitig die Bedeutung der Baubewilligung gemäss § 39 Abs 4 PGB zu.

Bau- und Justizdepartement
Einwohnergemeinde der Stadt Solothurn

KANTON solothurn
STADTSOLOTHURN

11

Gemeinde Solothurn

Projekt Sanierung Stadtmist Solothurn

Objekt Altlastendeponien Oberer Einschlag, Spitelfeld und Unterhof

Projektphase Bewilligungsverfahren / Auflageprojekt

Inhalt **Bauprojekt**
Containerdorf Installationsplatz
Grundrisse, Ansichten, Schnitte 1:100

Genehmigungsinhalt

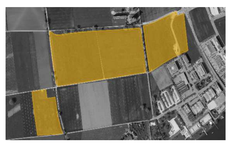

Als Auflageplan im Sinne von §68 des kantonalen Planungs- und Baugesetzes vom 3. Dezember 1978 festgestellt,

Solothurn, 25.3.2022

Öffentliche Auflage vom 28.3. bis 29.4.2022

BAU- UND JUSTIZDEPARTEMENT
der Kantonsingenieur

Peter Heiniger

Projektverfasser	Planverfasser
ARGE Vision Solothurn Eberhard Recycling AG Eberhard Bau AG Ebiox AG Steinackerstrasse 56 8302 Kloten	**Schiess ITI AG** Planungsbüro SIA / USIC Schaffhauserstrasse 560 8052 Zürich

Dok.-Nr. PV: Plan Nr: 1554-33-6050

Format		105 x 90
	Kürzel	Datum
Erstellt	GL / LG	25.03.2022
Geprüft	SW	25.03.2022
Freigabe		
Rev. Index A		
Geprüft		
Freigabe		

Bauherrengemeinschaft von Stadt und Kanton Solothurn (BHG)

Amt für Verkehr und Tiefbau
Rötihof, Werkhofstrasse 65, 4509 Solothurn
Telefon 032 627 26 33
avt@bd.so.ch / avt.so.ch

SANIERUNG STADTMIST SOLOTHURN

C:\Users\hosazu\Documents\1554_EBISO_hosazu.BIM.rvt

Plotdatum: 15.03.2022 15:23:29