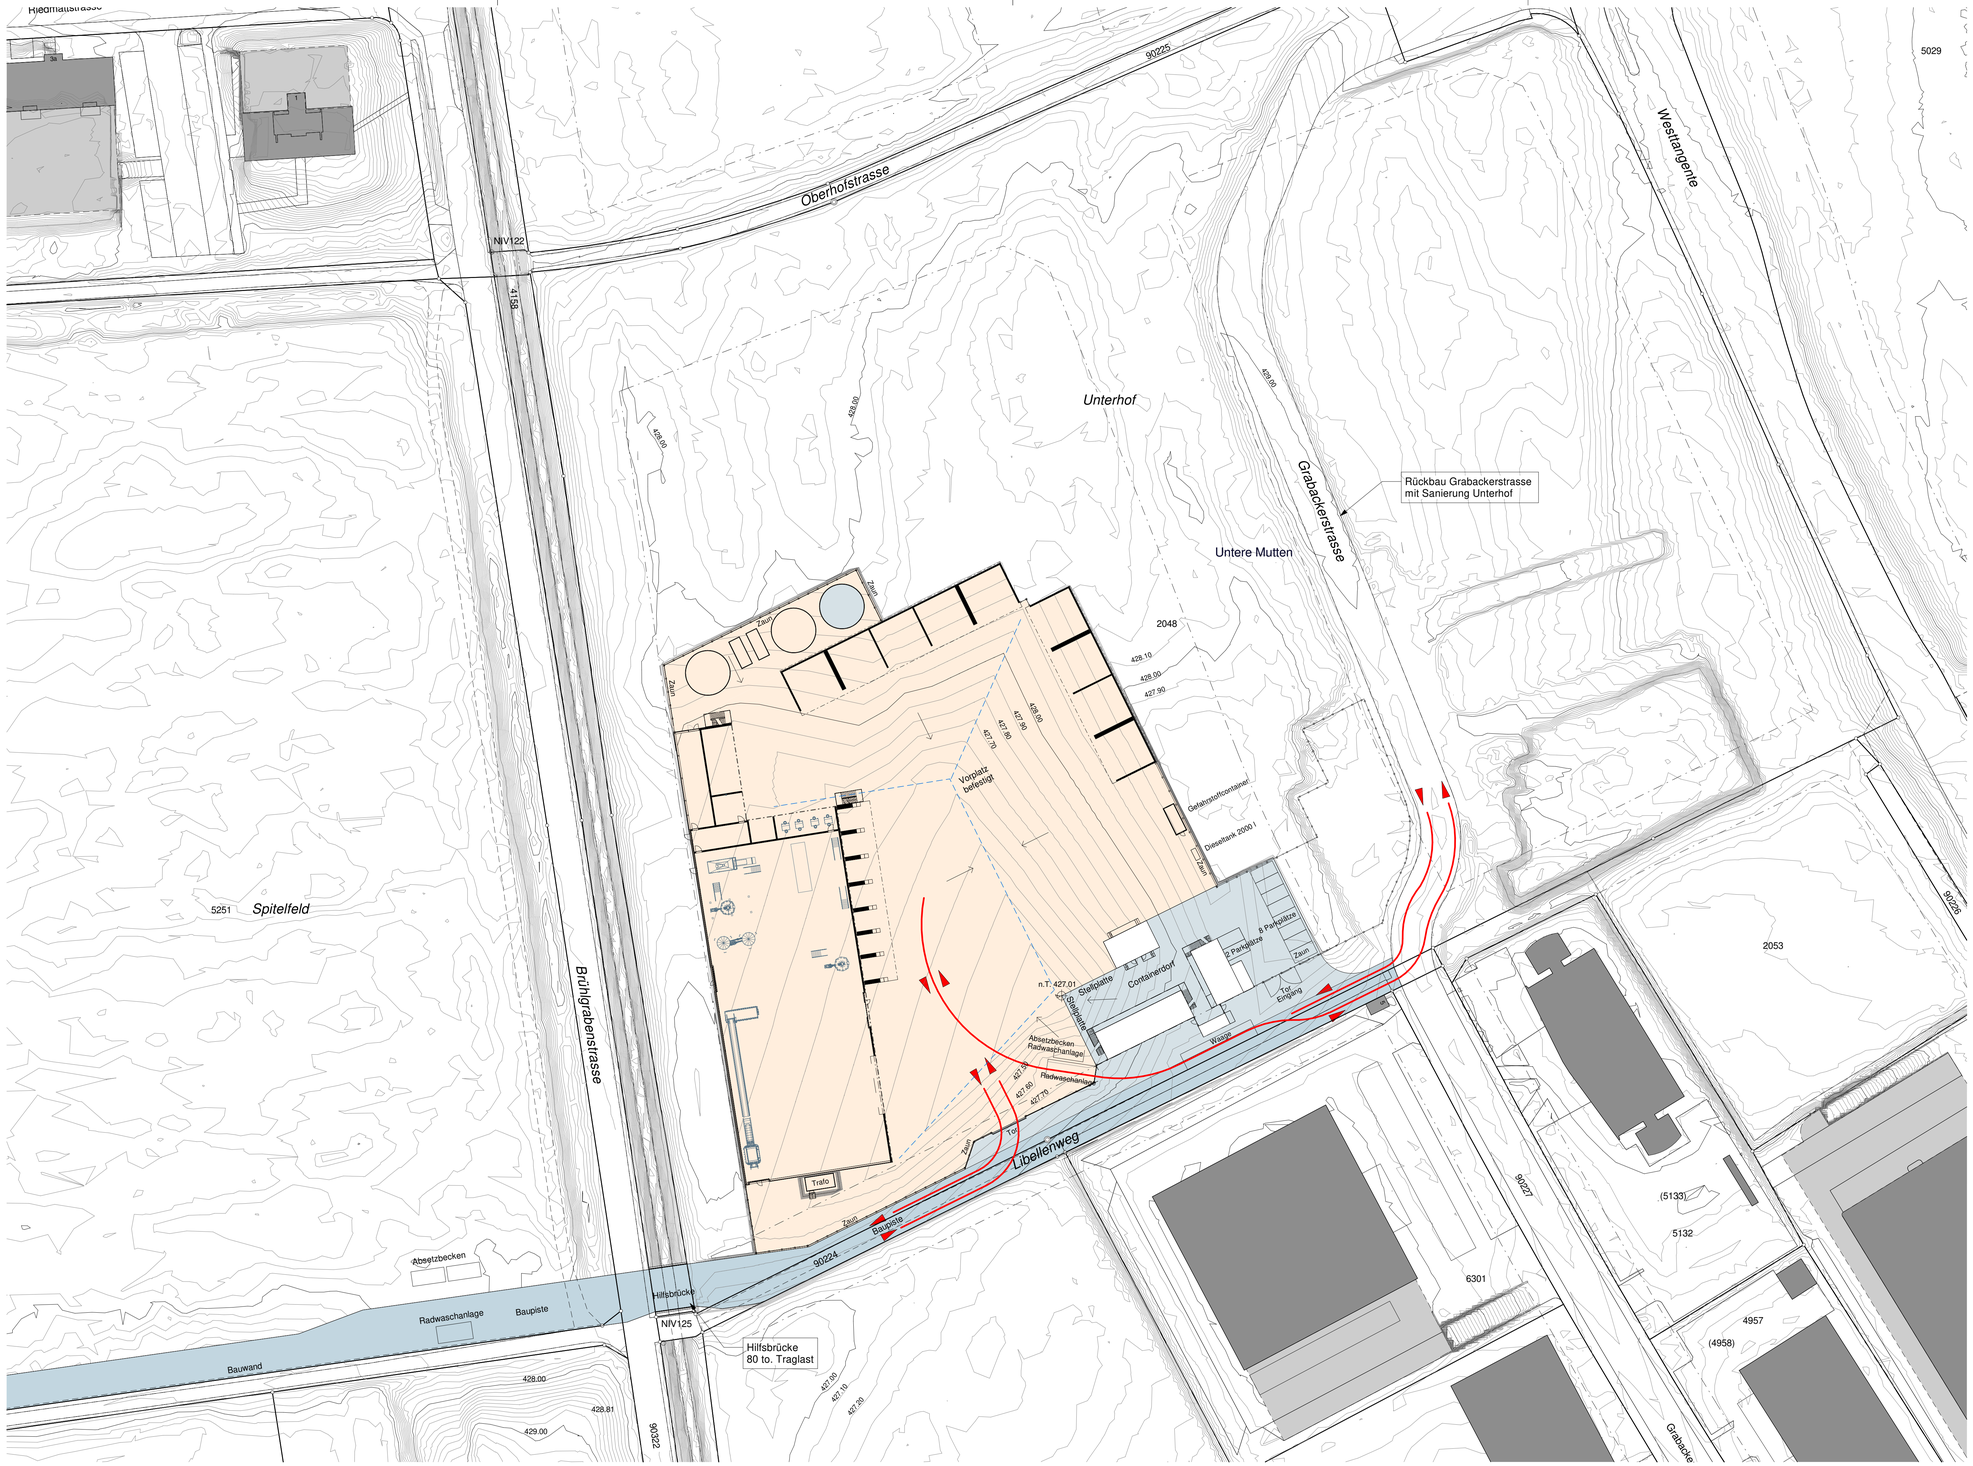

LEGENDE

- Baulinie (kommunal, kantonal)
- Schwarzbereich
- Weissbereich
- Baupiste

Masstab in m
0 5 10 25

N W O S

QUELLENANGABEN

Katasterplan Amtliche Vermessung Kanton Solothurn, bezogen am 09.02.2021

Dem Plan kommt gleichzeitig die Bedeutung der Baubewilligung gemäss § 39 Abs 4 PGB zu.

KANTON solothurn

STADTSOLOTHURN

Bau- und Justizdepartement

Einwohnergemeinde der Stadt Solothurn

12

Gemeinde	Solothurn
Projekt	Sanierung Stadtmist Solothurn
Objekt	Altlastendeponien Oberer Einschlag, Spitelfeld und Unterhof
Projektphase	Bewilligungsverfahren / Auflageprojekt
Inhalt	**Bauprojekt** **Installationsplatz und Abfallanlage** **Umgebungsplan 1:500**

Genehmigungsinhalt

Als Auflageplan im Sinne von §68 des kantonalen Planungs- und Baugesetzes vom 3. Dezember 1978 festgestellt,

Solothurn, 25.3.2022

Öffentliche Auflage vom 28.3. bis 29.4.2022

BAU- UND JUSTIZDEPARTEMENT
der Kantonsingenieur

Peter Heiniger

Projektverfasser	Planverfasser
ARGE Vision Solothurn Eberhard Recycling AG Eberhard Bau AG Ebiox AG Steinackerstrasse 56 8302 Kloten	**Schiess ITI AG** Planungsbüro SIA / USIC Schaffhauserstrasse 560 8052 Zürich

Dok.-Nr. PV: Plan Nr: 1554-33-0101

Format		105 x 60
	Kürzel	Datum
Erstellt	GL / LG	25.03.2022
Geprüft	SW	25.03.2022
Freigabe		

Bauherrengemeinschaft von Stadt und Kanton Solothurn (BHG)

Amt für Verkehr und Tiefbau

Röthof, Werkhofstrasse 65, 4509 Solothurn
Telefon 032 627 26 33
avt@bd.so.ch / avt.so.ch

SANIERUNG
STADTMIST
SOLOTHURN

C:\Users\hosazu\Documents\1554_EBISO_hosazu.BIM.rvt

Plotdatum: 15.03.2022 15:21:04