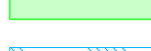


Genehmigungsinhalt

- | | |
|--|--|
|  | Geleitungsbereich |
|  | Perimeter Sanierung |
|  | Etappengrenze |
|  | Etappe I |
|  | Etappe II |
|  | Etappe III |
|  | Etappe IV |
|  | Etappe V |
|  | Pufferbereich Sanierung (Erweiterung Sanierungsperimeter bei Bedarf;
nur sofern Deponiematerialien vorhanden) |

Orientierungsinhalt

- | | |
|--|--|
|  | Antliche Vermessung |
|  | Etappe 0 (vorgezogen und bereits ausgeführt) |
|  | Landwirtschaftsfläche, § 46 Zonenreglement Stadt Solothurn |
|  | Schützenswerte Naturobjekte (Naturinventar), § 42 Zonenreglement Stadt Solothurn |
|  | Feuchtgebiete (Ufervegetation gemäss Art. 21 NHG) |
|  | Kantonale Landschafts- und Schutzzone Wilt Grenchen-Solothurn |
|  | Bestehende Entwässerungsleitung (Sammelleitung) |
|  | Wanderweg Schweizmobil |
|  | Veloroute Schweizmobil |
|  | Skatingroute Schweizmobil |

Bau- und Justizdepartement

Einwohnergemeinde der Stadt Solothurn

Gemeinde	Solothurn
Projekt	Sanierung Stadtmist Solothurn
Objekt	Alltastendeponien Oberer Einschlag, Spitefeld und Unterhof
Projektphase	Bewilligungsverfahren / Auflageprojekt
Inhalt	Kantonaler Erschliessungs- und Gestaltungsplan

Inhalt

**Kantonaler Erschliessungs- und Gestaltungsplan
mit Sonderbauvorschriften**

Perimeter und Etappierung

Situation 1:1000

Genehmigungsinhalt



Als Auflageplan im Sinne von §68 des kantonalen Planungs- und Baugesetzes vom 3. Dezember 1978 festgestellt,
Solothurn, 25.3.2022
Öffentliche Auflage vom 28.3 bis 29.4.2022
BAU- UND JUSTIZDEPARTEMENT
der Kantonsingenieur

Peter Heiniger

Projektverfasser

ARGE Vision Solothurn

Eberhard Recycling AG

Eberhard Bau AG

Elbow AG

Steinackerstrasse 56

8302 Kloten

V

VISION

SOLOTHURN

WIRTSCHAFTS-ENTWICKLUNG

WAM

ING

Planverfasser

Dok.-Nr. PV. 20.0154-00 - 201

Format	60x126	
Kürzel		
Datum		
Erstellt	pp	25.03.2022
Geprüft	is	25.03.2022
Freigabe		
Rev. Index A		
Geprüft		
Freigabe		

Bauherrngemeinschaft von Stadt und Kanton Solothurn (BHG)

Amt für Verkehr und Tiefbau


Röthli, Werkhofstrasse 65, 4509 Solothurn

Telefon 032 627 26 33

avt@bd.so.ch / avt.so.ch

STADTMIST

SOLOTHURN

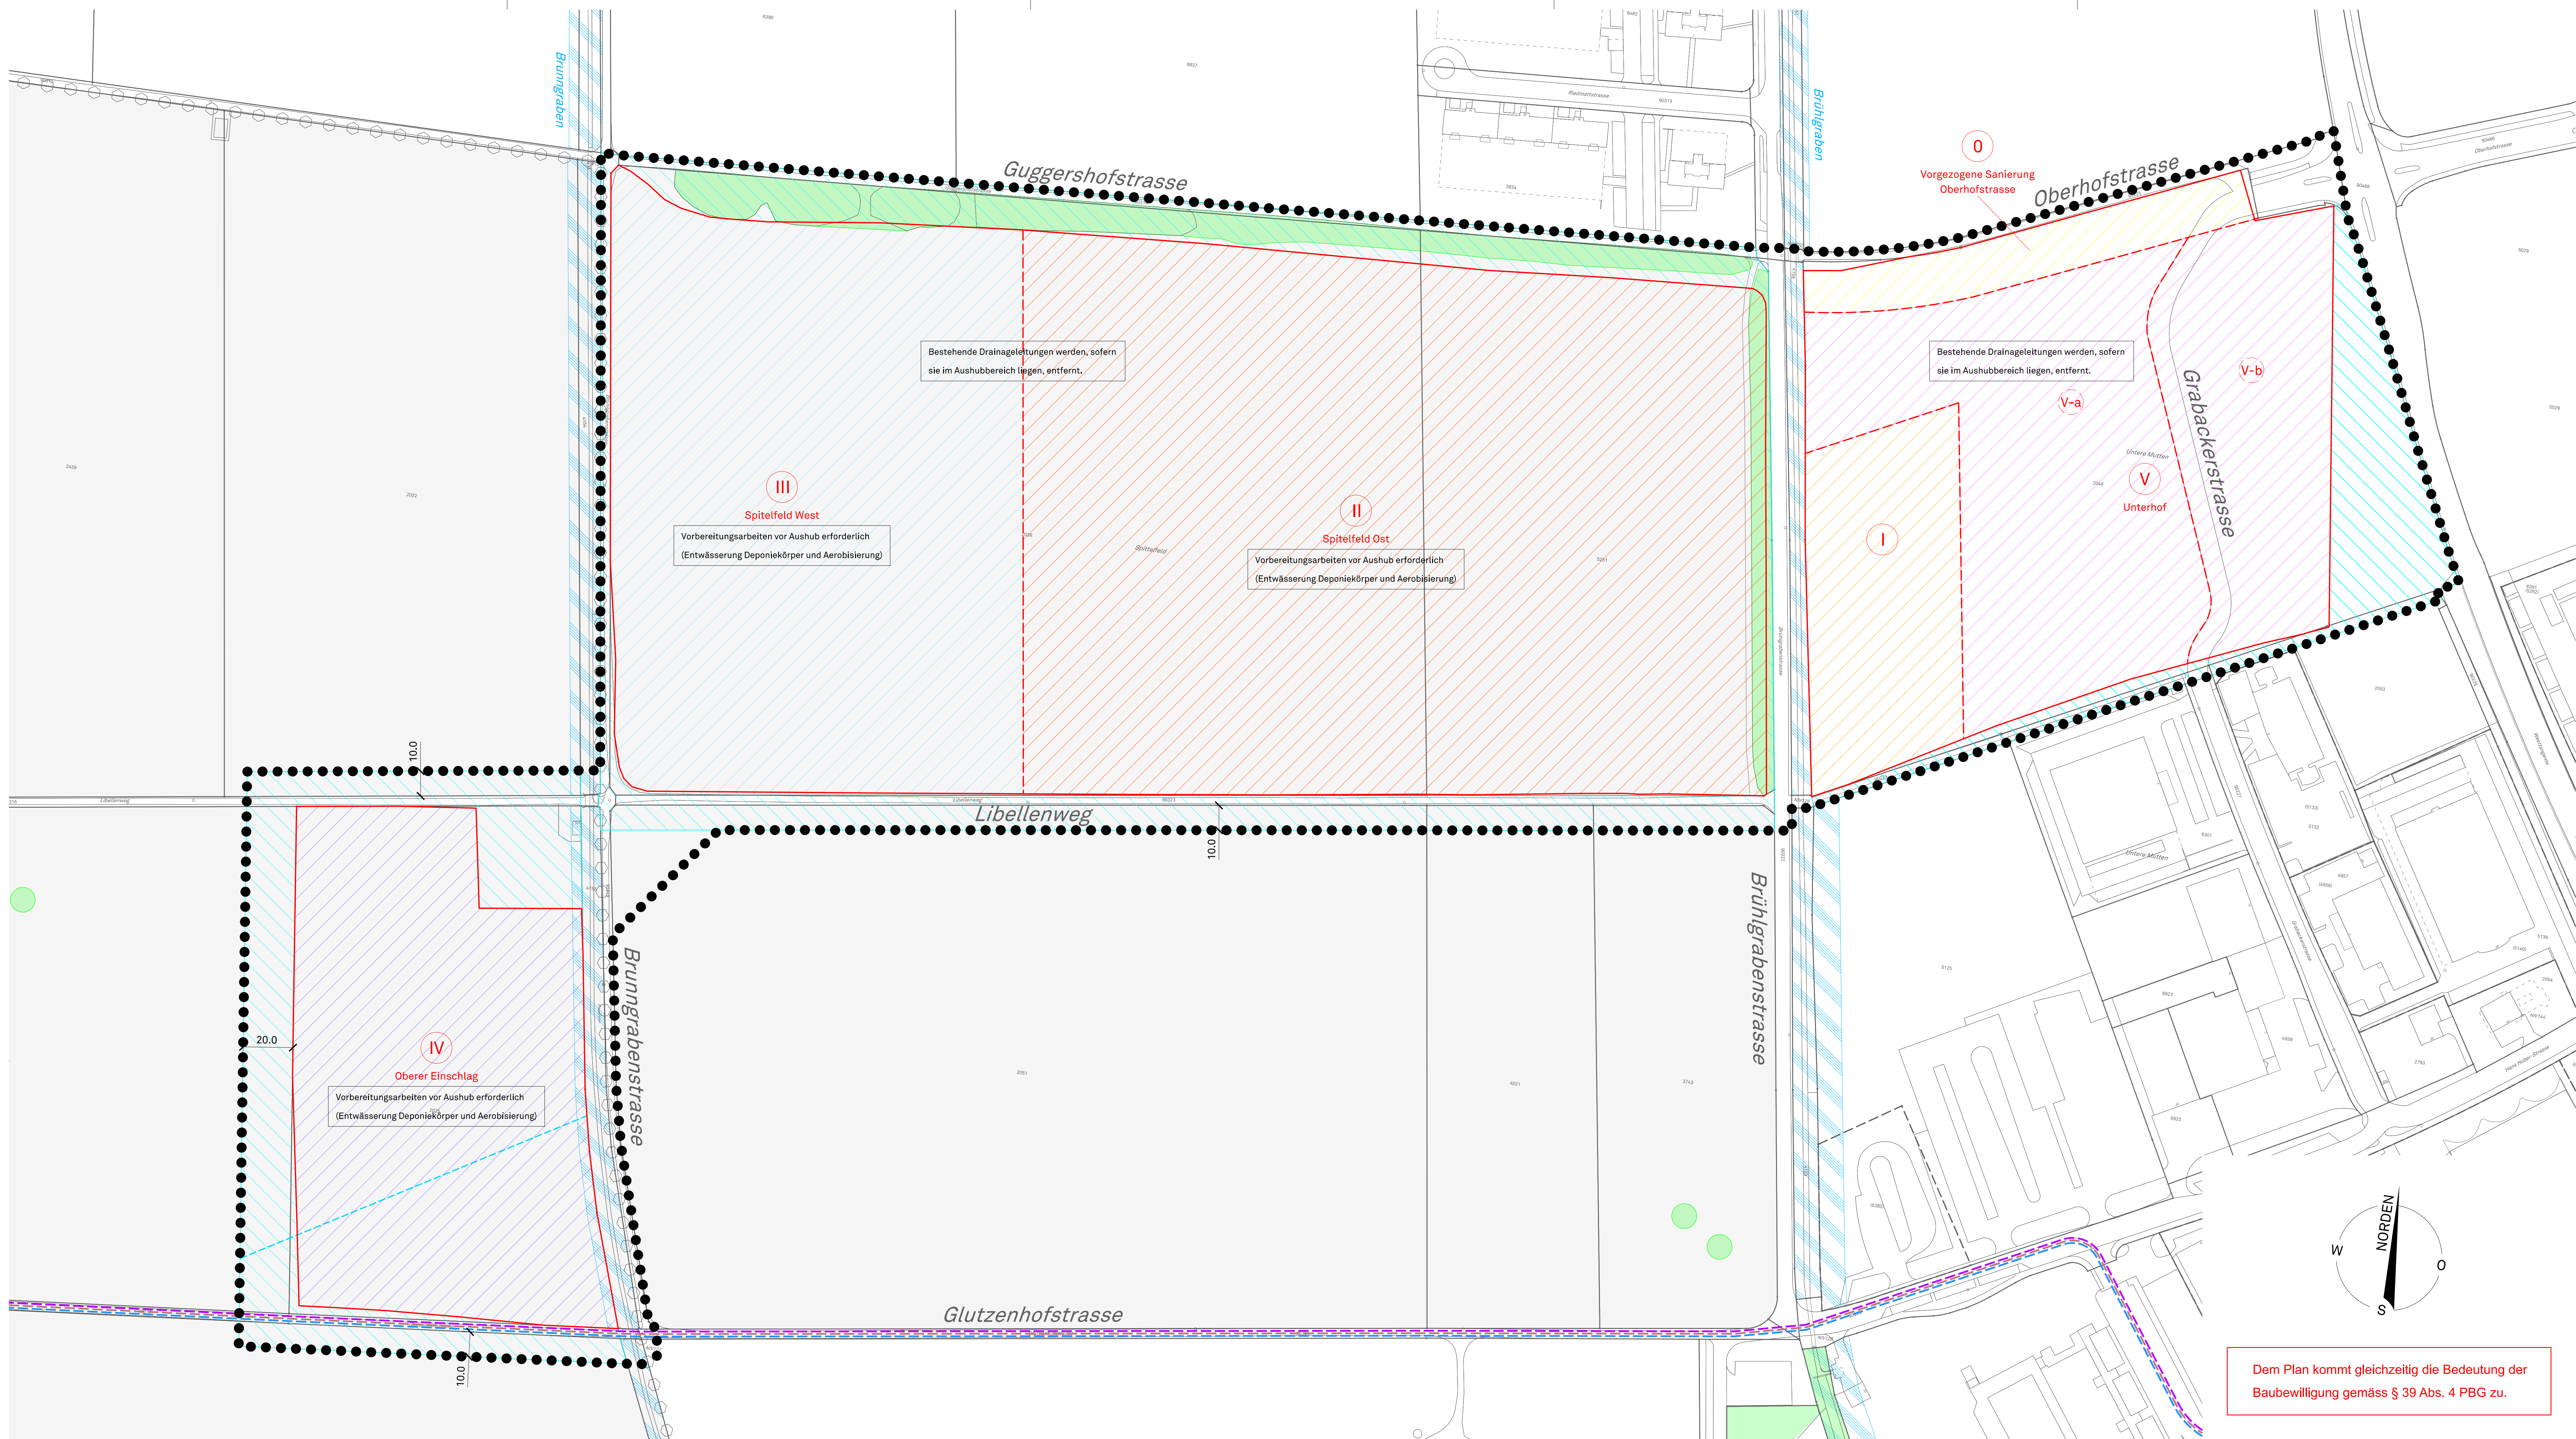

Dem Plan kommt gleichzeitig die Bedeutung der Baubewilligung gemäss § 39 Abs. 4 PBG zu.