

Legende:

Genehmigungsinhalt

- Geltungsbereich
- Perimeter Auffüllung, Rekultivierung und ökologische Aufwertung, (ungefähre Lage)
- Terrain Spitefeld Endgestaltung (Rekultivierung als Fruchtfolgeflächen)
- Terrain Unterhof (nach erfolgter Sanierung)
- Ringleitung mit Schächten (neu), (Zusätzliche Feindrainagen bei Auftreten von Vernässungsstellen)

Ökologische Aufwertung Oberer Einschlag

- Perimeter Flutmulde
- Grundwasserpumpwerk mit Solarbetrieb (ungefähre Lage)
- Drainage- und Entwässerungsleitung
- Extensive Wiese/Weide (neu)
- Niederhecke (neu)
- Krautsaum (neu)
- Kleinstruktur (neu)
- Gehölze

Ökologische Aufwertung Spitefeld

- Extensive Wiese (neu)
- Hochstammbstbaum (neu)
- Freihaltebereich Wildtulpen
- Krautsaum (bestehend)

Orientierungsinhalt

- Amtliche Vermessung
- Landwirtschaftsfläche, § 46 Zonenreglement Stadt Solothurn
- Schützenswerte Naturobjekte (Naturinventar), § 42 Zonenreglement Stadt Solothurn
- Allfällige Beobachtungs- und Informationsstation (sep. Bewilligungsverfahren)
- Bestehende Entwässerungsleitung (Sammelleitung)
- Drittprojekt

Bau- und Justizdepartement

Einwohnergemeinde der Stadt Solothurn

Gemeinde Solothurn
Projekt Sanierung Stadtmist Solothurn
Objekt Altlastendeponien Oberer Einschlag, Spitefeld und Unterhof
Projektphase Bewilligungsverfahren / Auflageprojekt
Inhalt



3

Kantonaler Erschliessungs- und Gestaltungsplan
mit Sonderbauvorschriften
Wiederauffüllung, Rekultivierung und ökologische Aufwertung
Situation 1:1000


Genehmigungsinhalt



Als Auflageplan im Sinne von §68 des kantonalen Planungs- und Baugesetzes vom 3. Dezember 1978 festgestellt, Solothurn, 25.3.2022
Öffentliche Auflage vom 28.3. bis 29.4.2022
BAU- UND JUSTIZDEPARTEMENT der Kantonsingenieur

Peter Heiniger

Projektverfasser ARGE Vision Solothurn Eberhard Recycling AG Eberhard Bau AG Eblox AG Steinackerstrasse 56 8302 Kloten	Planverfasser WAM ING	Dok.-Nr. PV: 20.0154.00 - 203 Format 60x105 <table><tr><td>Erstellt</td><td>Kürzel</td><td>Datum</td></tr><tr><td>Geprüft</td><td>pp</td><td>25.03.2022</td></tr><tr><td>Freigabe</td><td>ls</td><td>29.03.2022</td></tr><tr><td>Rev. Index A</td><td></td><td></td></tr><tr><td>Geprüft</td><td></td><td></td></tr><tr><td>Freigabe</td><td></td><td></td></tr></table>	Erstellt	Kürzel	Datum	Geprüft	pp	25.03.2022	Freigabe	ls	29.03.2022	Rev. Index A			Geprüft			Freigabe		
Erstellt	Kürzel	Datum																		
Geprüft	pp	25.03.2022																		
Freigabe	ls	29.03.2022																		
Rev. Index A																				
Geprüft																				
Freigabe																				
Bauherrengemeinschaft von Stadt und Kanton Solothurn (BHG)		SANIERUNG STADTMIST SOLOTHURN																		
Amt für Verkehr und Tiefbau Röthlihof, Werkhofstrasse 65, 4509 Solothurn Telefon 032 627 26 33 avi@bd.so.ch / avt.so.ch																				

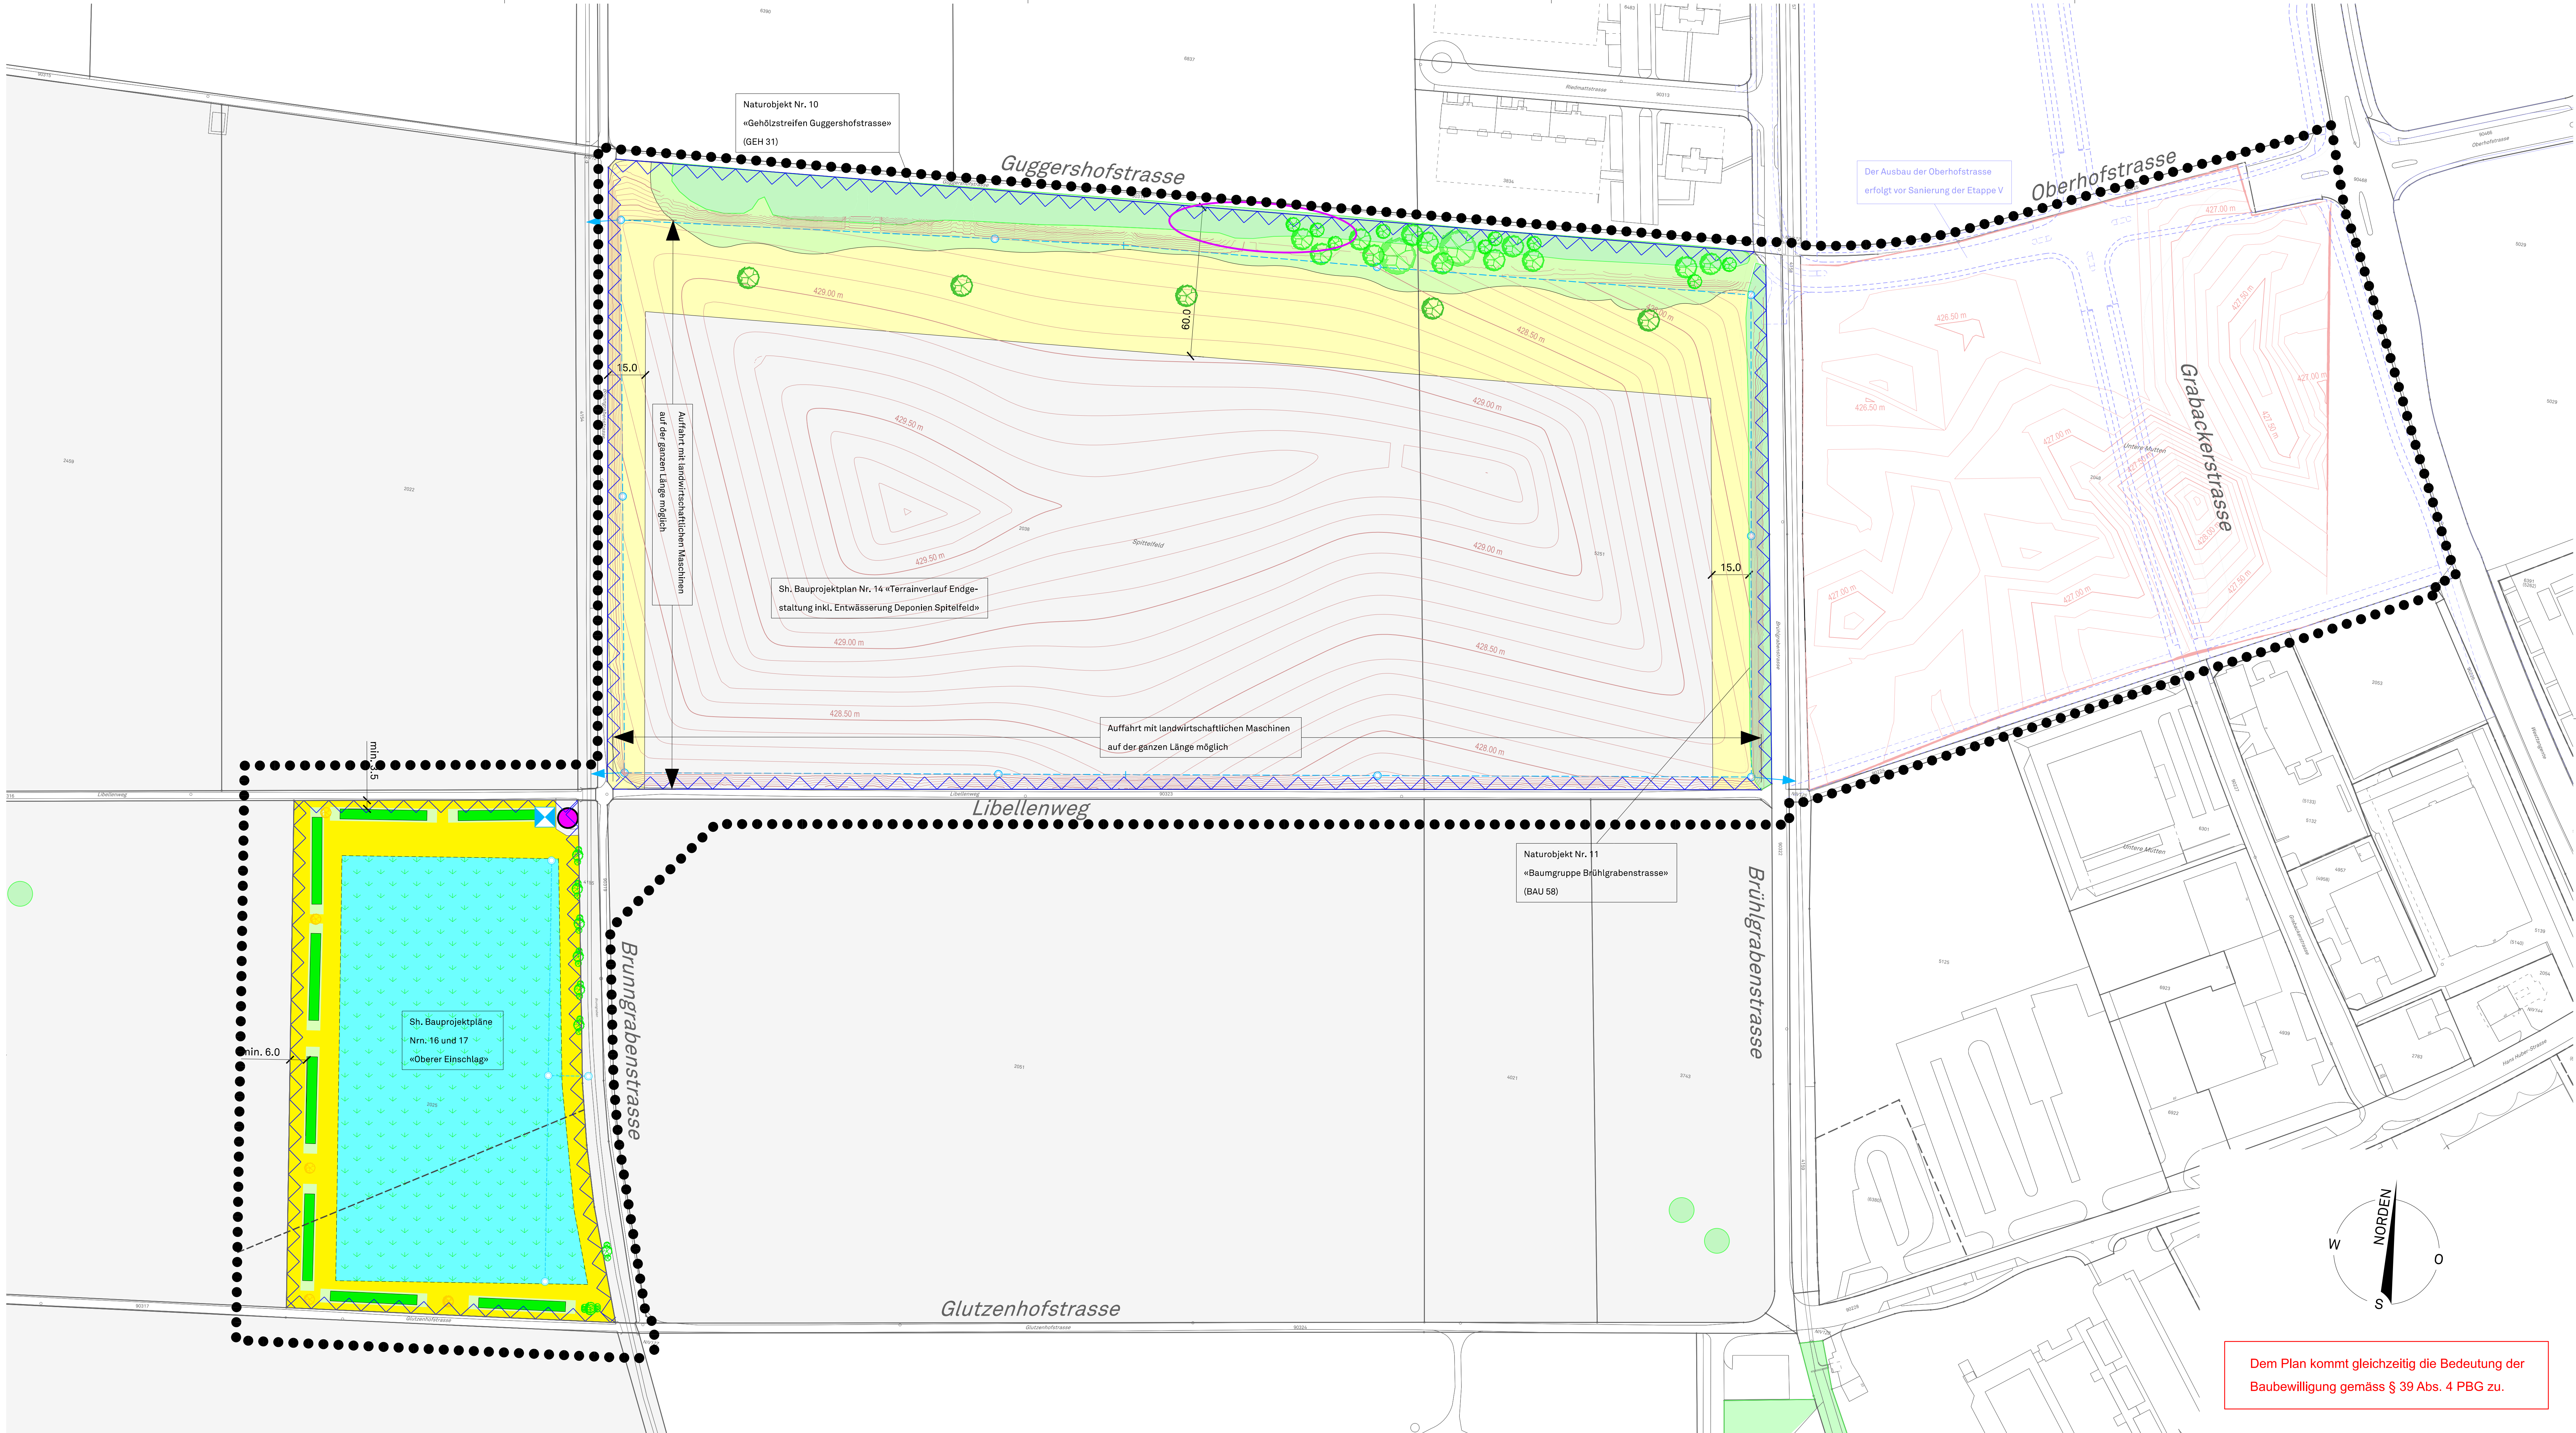

Dem Plan kommt gleichzeitig die Bedeutung der Baubewilligung gemäss § 39 Abs. 4 PBG zu.